




WIZUALIZACJA STREFY WEJŚCIA

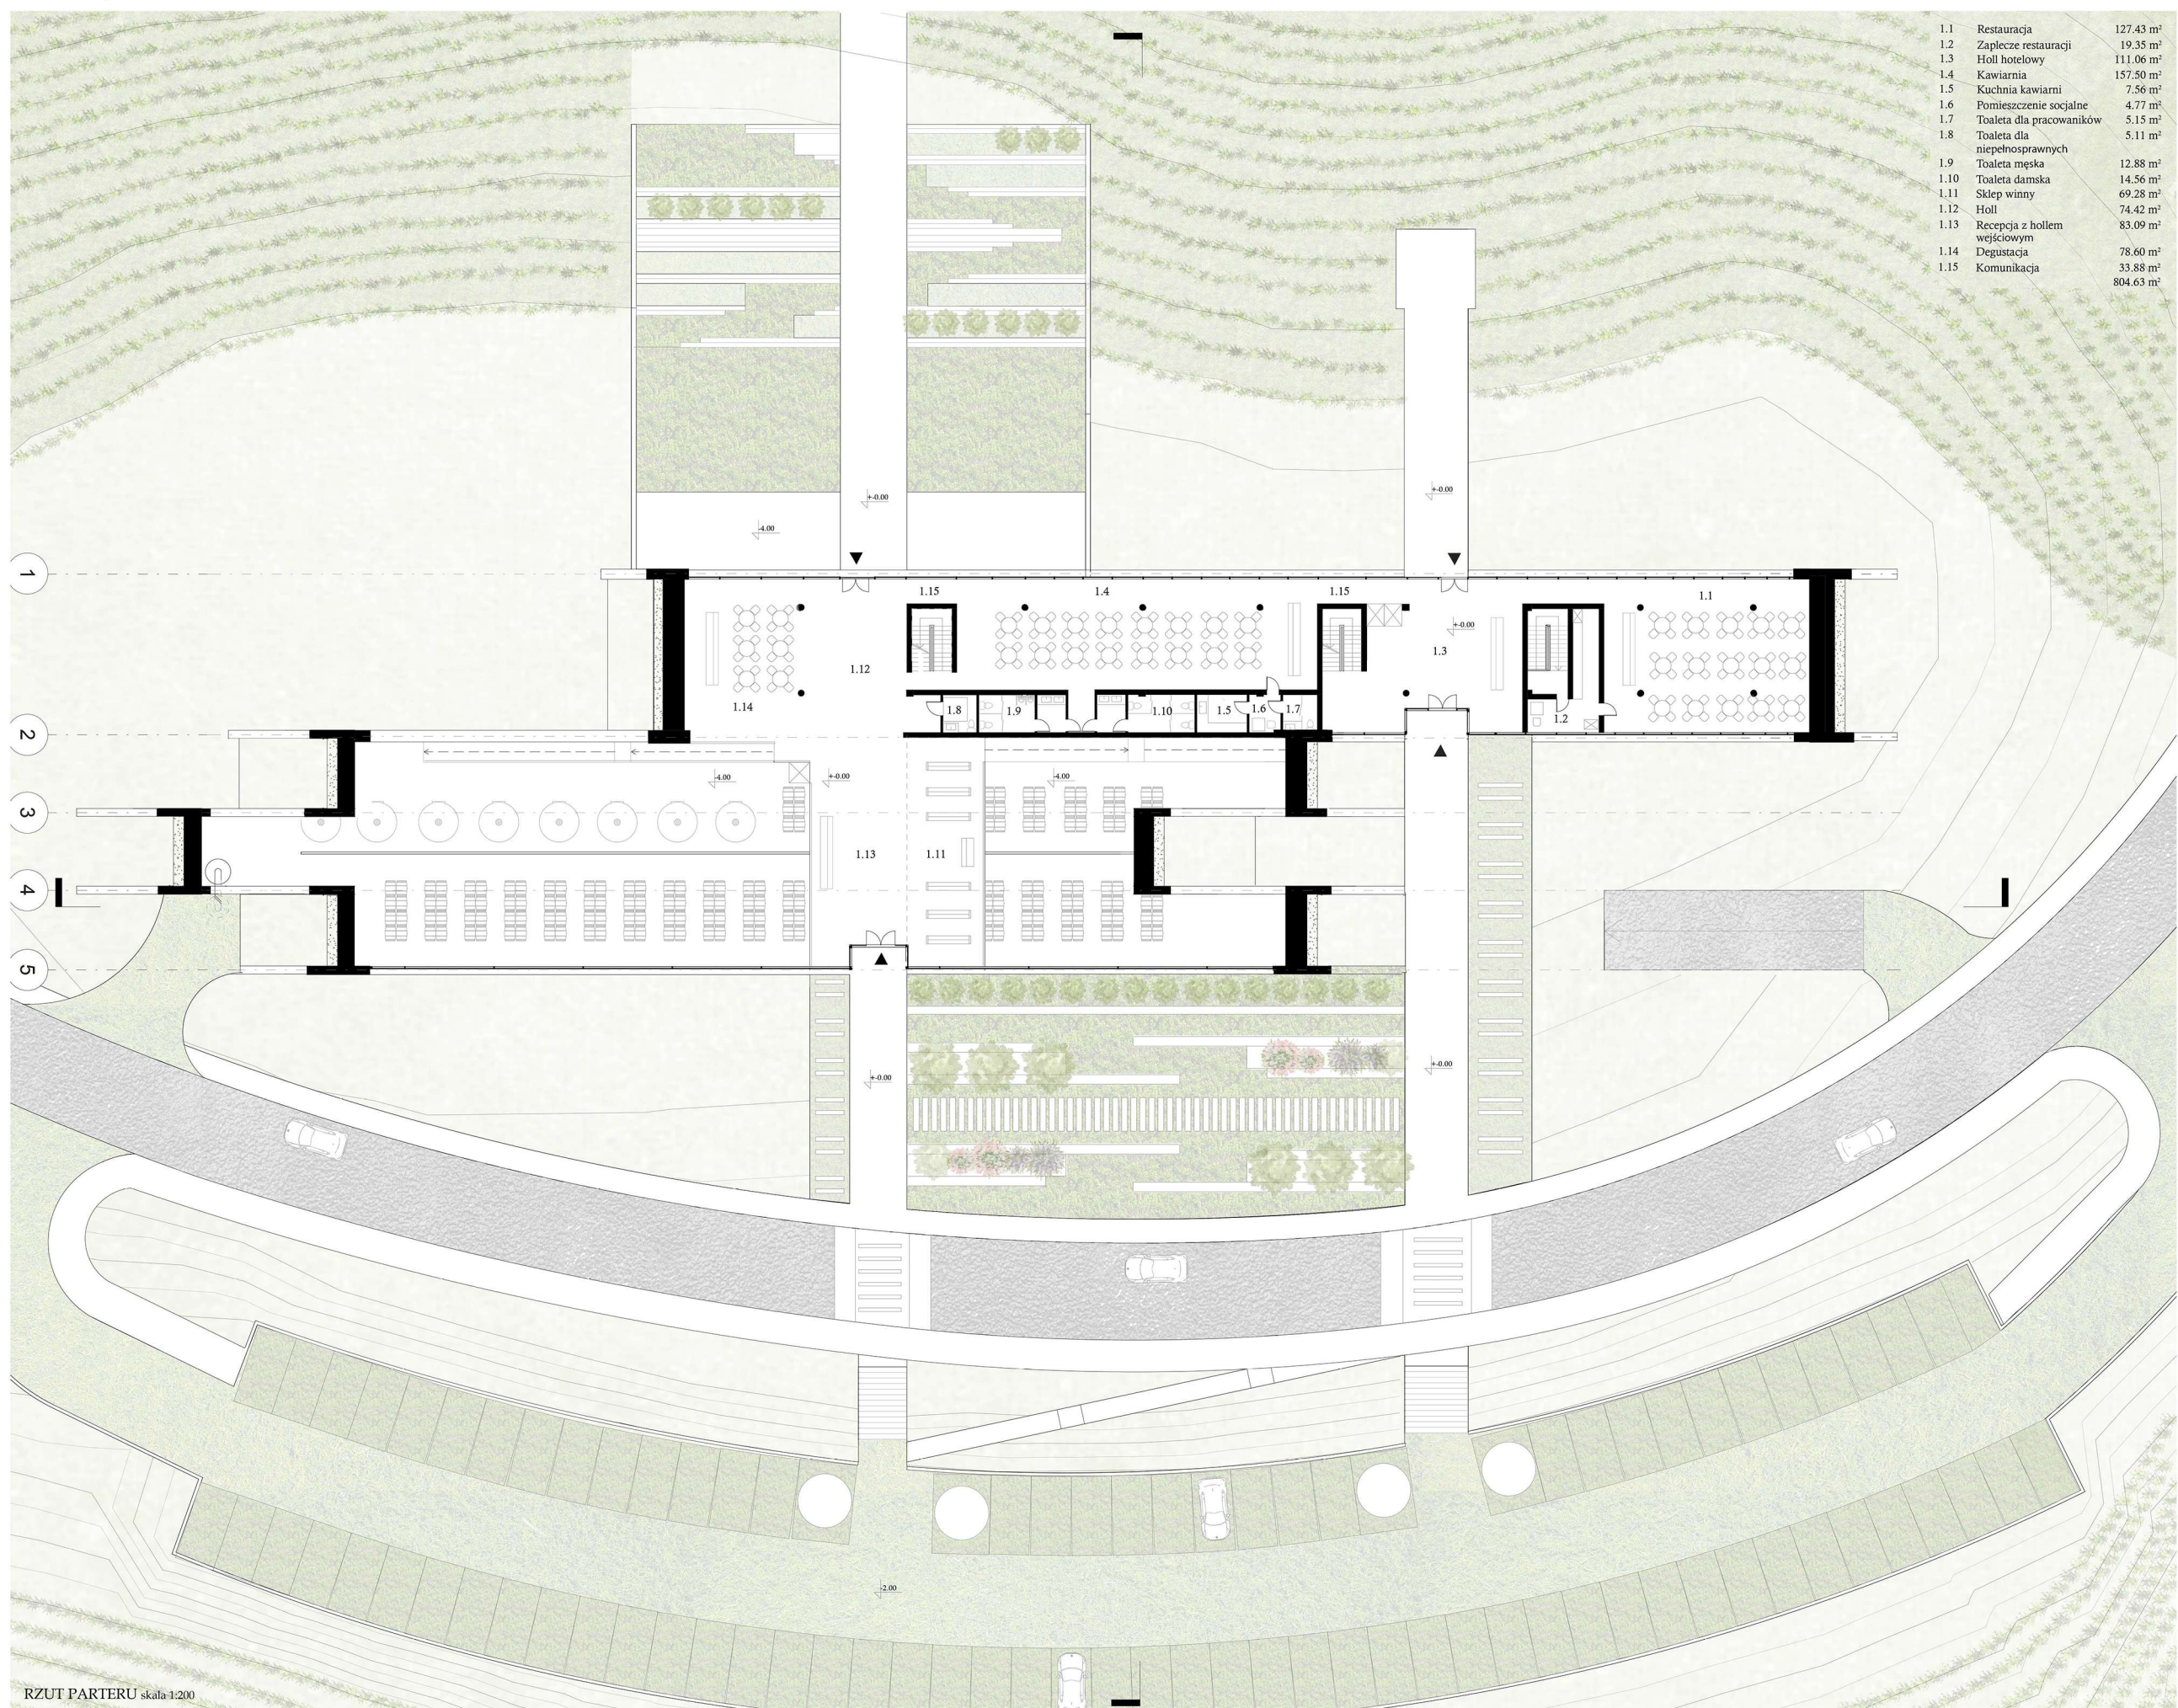

RZUT PARTERU skala 1:200