


CENTRUM SURFINGOWE
WRAZ Z OŚRODKIEM INTEGRACJI SPOŁECZNEJ
LOMBOK, INDONEZJA

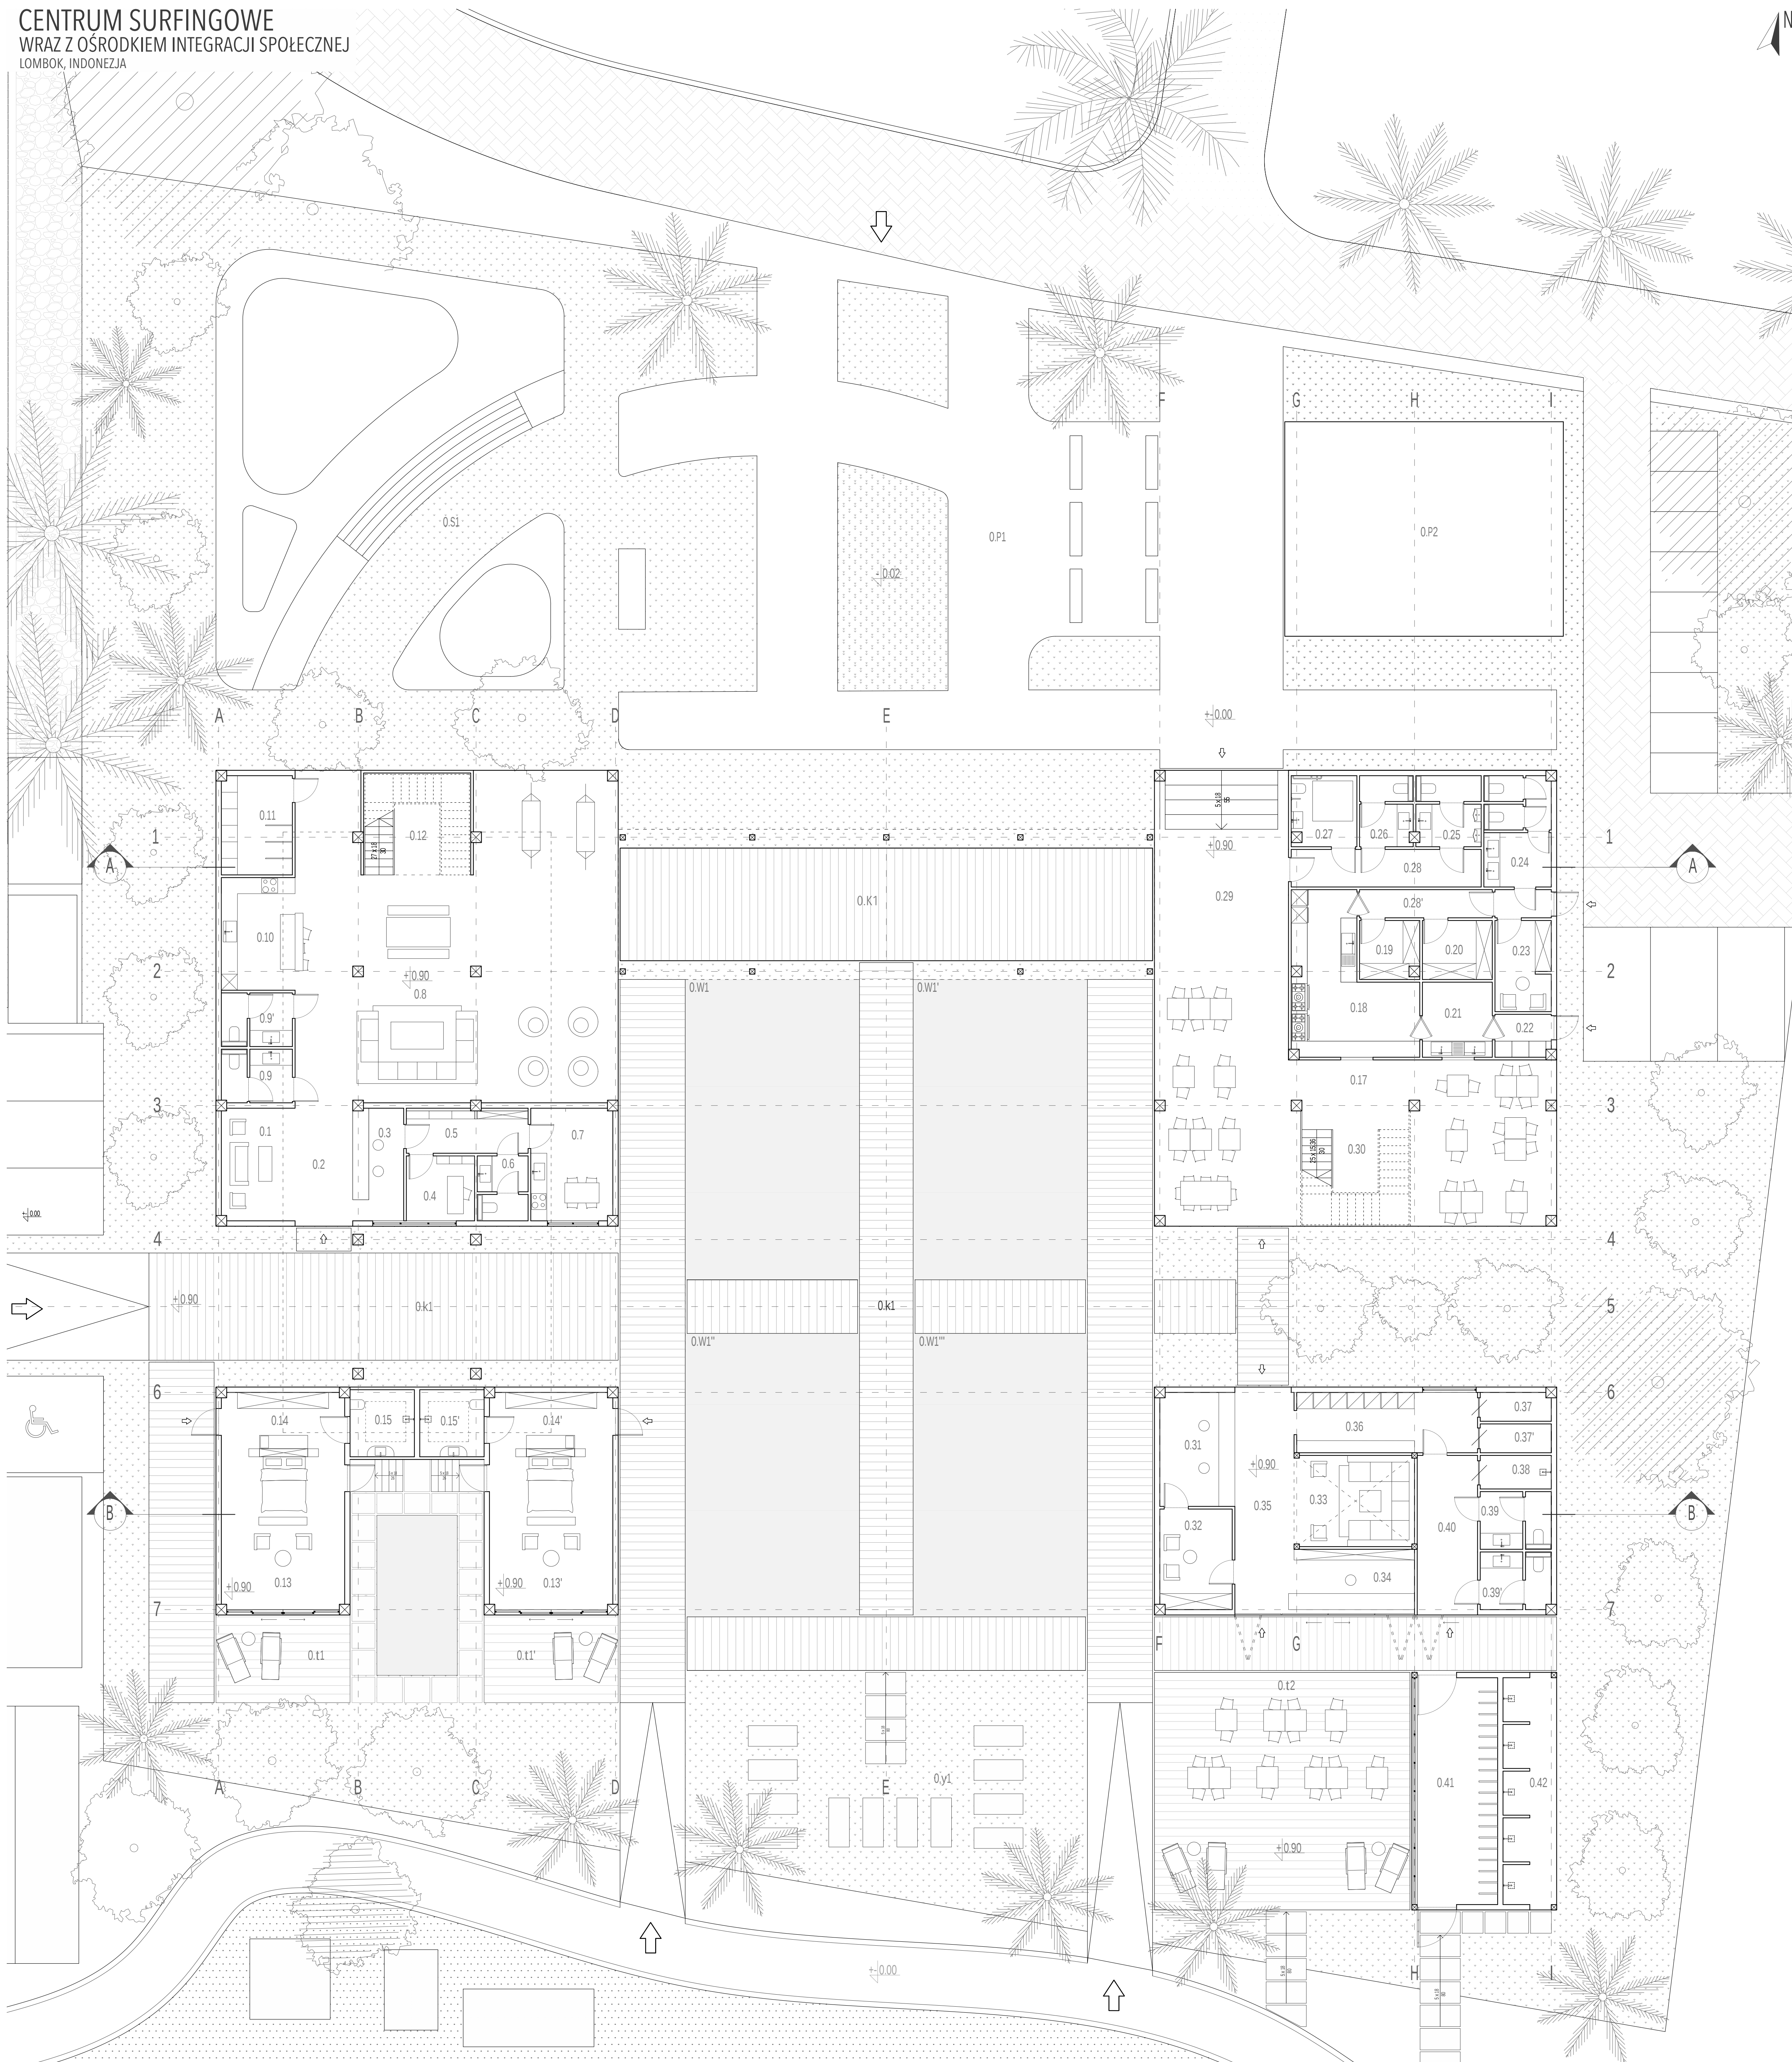

RZUT PARTERU
SKALA: 1:100

SKALA 1:100

[illegible]