




WIZUALIZACJA STREFY DEGUSTACJI

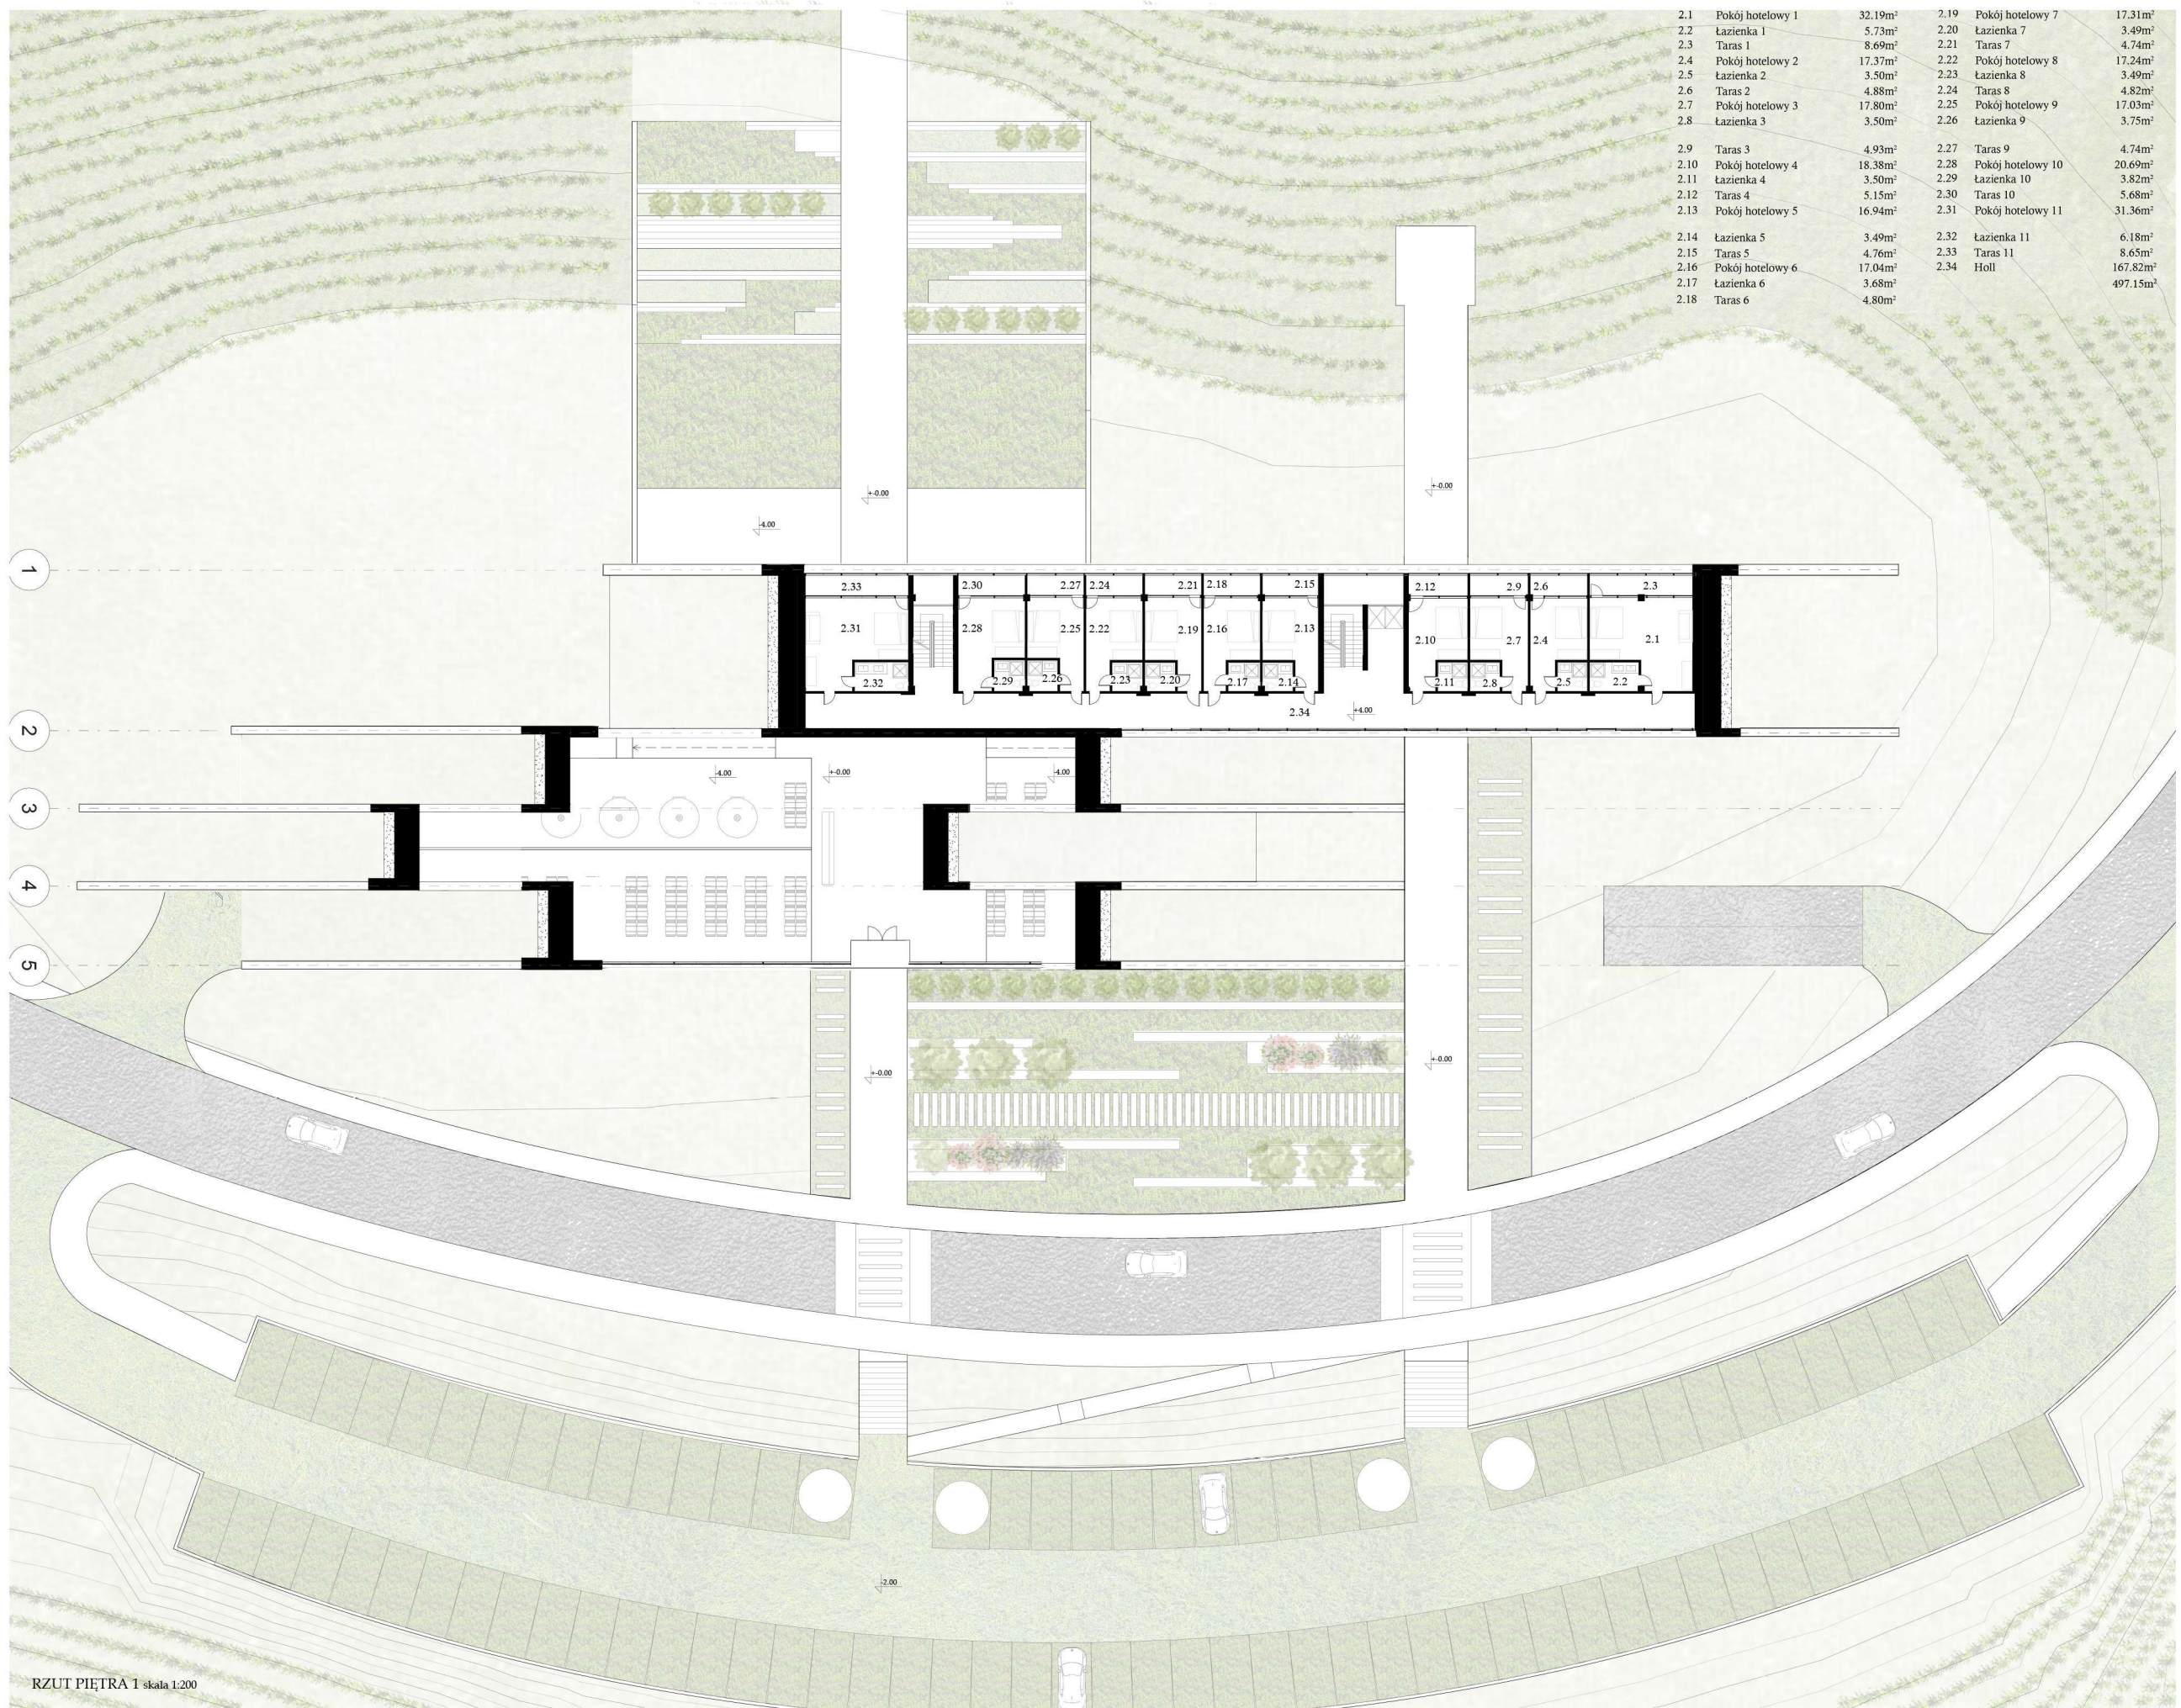

RZUT PIĘTRA 1 skala 1:200