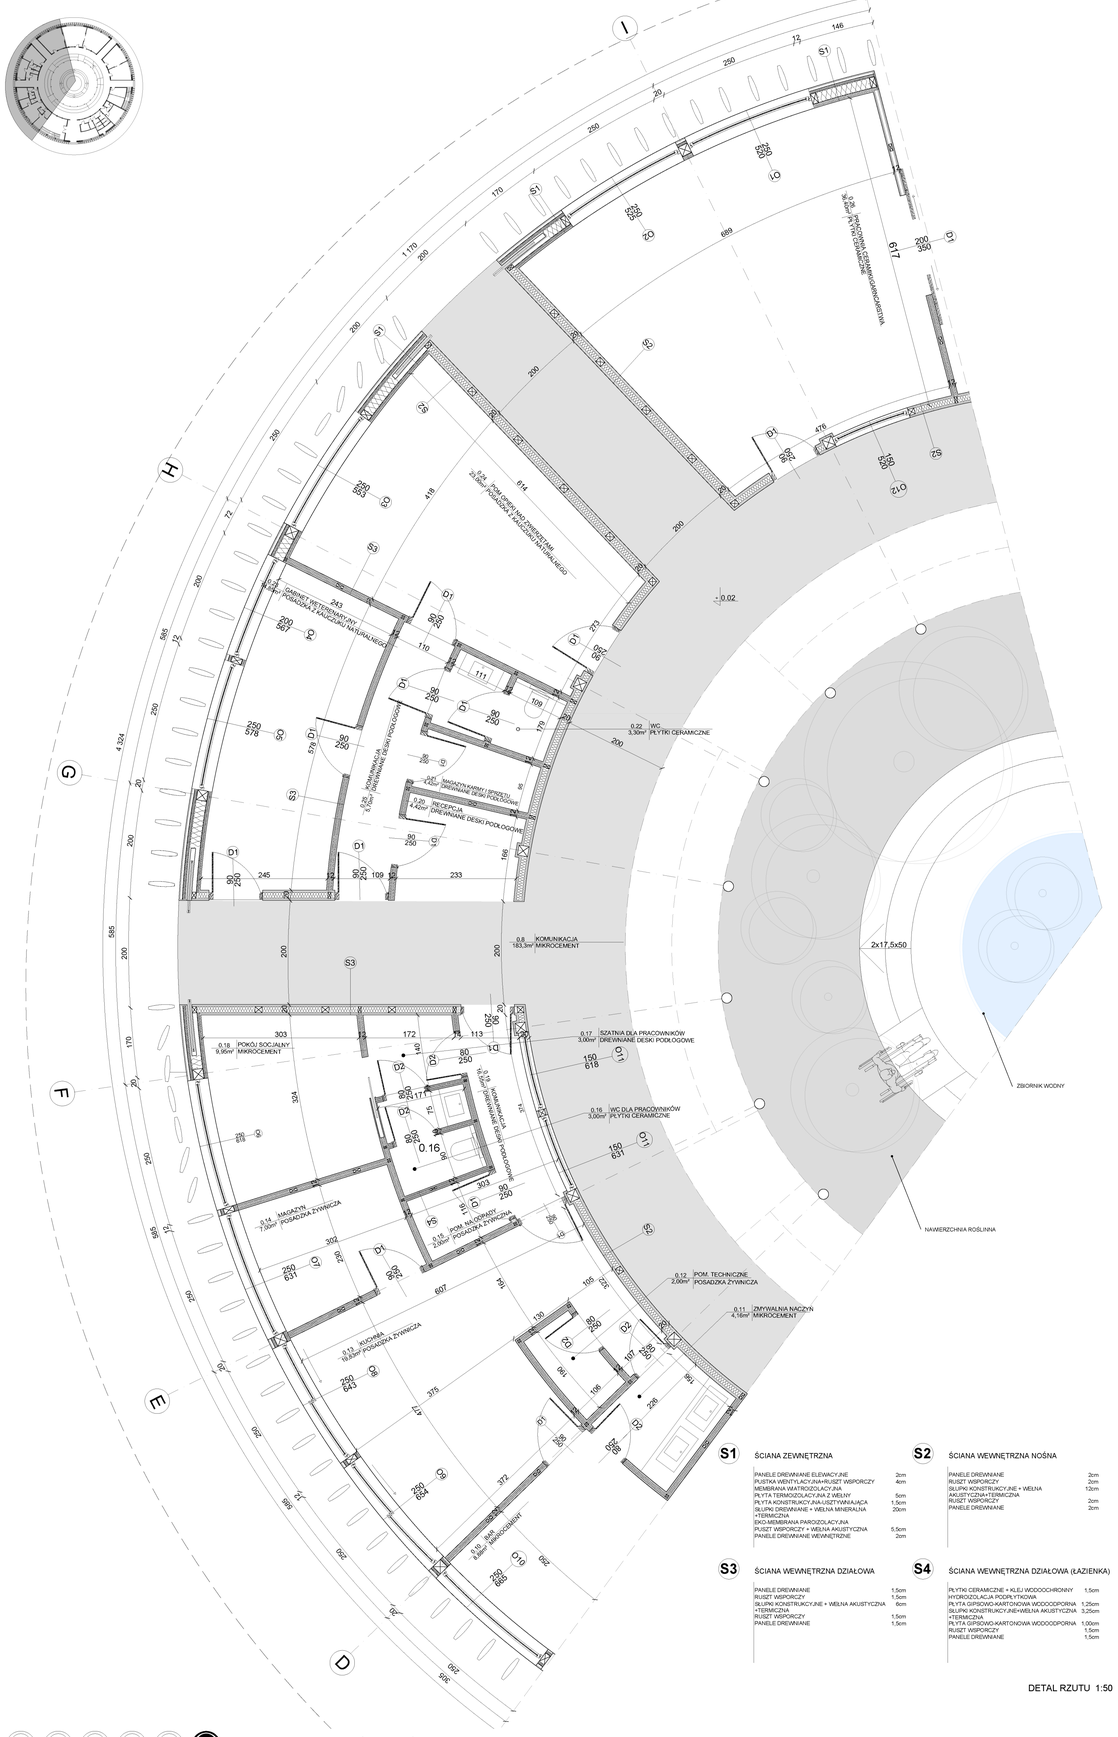

S1 ŚCIANA ZEWNĘTRZNA

PANELE DREWNIANE ELEWACYJNE	2cm
PUSTKA WENTYLACYJNA+RUSZT WSPORCZY	4cm
MEMBRANA WATROODPORNA	
PŁYTA TERMOIZOLACYJNA Z WEŁNY	5cm
PŁYTA KONSTRUKCYJNA-USZTYWNIAJĄCA	1,5cm
SŁUPKI DREWNIANE + WEŁNA MINERALNA +TERMICZNA	20cm
EKO-MEMBRANA PAROZOLACYJNA	
RUSZT WSPORCZY + WEŁNA AKUSTYCZNA	5,5cm
PANELE DREWNIANE WEWNĘTRZNE	2cm

S2 ŚCIANA WEWNĘTRZNA NOŚNA

PANELE DREWNIANE	2cm
RUSZT WSPORCZY	2cm
SŁUPKI KONSTRUKCYJNE + WEŁNA	13cm
AKUSTYCZNA+TERMICZNA	
RUSZT WSPORCZY	2cm
PANELE DREWNIANE	2cm

S3 ŚCIANA WEWNĘTRZNA DZIAŁOWA

PANELE DREWNIANE	1,5cm
RUSZT WSPORCZY	1,5cm
SŁUPKI KONSTRUKCYJNE + WEŁNA AKUSTYCZNA +TERMICZNA	6cm
RUSZT WSPORCZY	1,5cm
PANELE DREWNIANE	1,5cm

S4 ŚCIANA WEWNĘTRZNA DZIAŁOWA (ŁAZIENKA)

PŁYTKI CERAMICZNE + KLEJ WODOOCHRONNY	1,5cm
HYDROIZOLACJA PODPŁYTKOWA	
PŁYTA GIPSOWO-KARTONOWA WODOODPORNA	1,25cm
SŁUPKI KONSTRUKCYJNE+WEŁNA AKUSTYCZNA +TERMICZNA	3,25cm
PŁYTA GIPSOWO-KARTONOWA WODOODPORNA	1,00cm
RUSZT WSPORCZY	1,5cm
PANELE DREWNIANE	1,5cm

DETAL RZUTU 1:50

1 PODŁOGA NA GRUNCE

MIKROCEMENT	2cm
WYLEWKA BETONOWA	4cm
WARSTWA ROZDZIELAJĄCA	
WEŁNA MINERALNA	12cm
IZOLACJA PRZECIWWILGOCIOWA	
ŻELBETOWA PŁYTA	20cm
+TERMICZNA	
WARSTWA ROZDZIELAJĄCA	
ŻWIREK PLUKANY	20cm

2 STROP MIĘDZYKONDYGNACYJNY

DREWNIANE DESKI PODŁOGOWE	2cm
WYLEWKA BETONOWA	4cm
WARSTWA ROZDZIELAJĄCA	
WEŁNA MINERALNA	3cm
PŁYTA OSB	2,5cm
BELKI Z DREWNA KLEJONEGO	13cm

3 DACH ZIELONY

SUBSTRAT GLEBOWY	13cm
WARSTWA FILTRUJĄCA	
WARSTWA DRENAŻOWA-ŻWIREK	10cm
DRENAŻ SYSTEMOWY	2cm
WARSTWA ROZDZIELAJĄCA	4cm
MEMBRANA HYDROIZOLACYJNA ANTYKORZENIA	
IZOLACJA TERMICZNA	6cm
PAROIZOLACJA	
PŁYTA OSB-3	2,5cm
STROP DREWNIANY-BELKI Z DREWNA KLEJONEGO	35cm

4 TARAS UŻYTKOWY

DESKI DREWNIANE	4cm
WSPORNIKI SYSTEMOWE	5cm
SKLEJKA WODOODPORNA	1,5cm
HYDROIZOLACJA	
IZOLACJA TERMICZNA	5cm
PAROIZOLACJA	
BELKI Z DREWNA KLEJONEGO	60cm

5 ZADASZENIE

PŁYTA CEMENTOWO-WIÓROWA	2cm
SKLEJKA WODOODPORNA	2,2cm
PUSTKA WENTYLACYJNA+RUSZT WSPORCZY	5cm
HYDROIZOLACJA	
BELKI Z DREWNA KLEJONEGO	60cm
PŁYTA CEMENTOWO-WIÓROWA	2cm

6 DACH SKOŚNY

PŁYTA CEMENTOWO-WIÓROWA	2cm
SKLEJKA WODOODPORNA	1,5cm
PUSTKA WENTYLACYJNA+RUSZT WSPORCZY	5cm
HYDROIZOLACJA	
BELKI Z DREWNA KLEJONEGO	10cm
PŁYTA CEMENTOWO-WIÓROWA	2cm

7 NAWIERZCHNIA PARKOWA

MĄCZKA KAMIENNA	4cm
KRUSZYWO ŁAMANE	6cm
TŁUCZEŃ GRUBOZIARNISTY	15cm
GEOWŁÓKNINA	
GRUNT RODZIMY	12cm

DETAL 1:20