




PRZEKRÓJ PODŁOŻNY skala 1:200

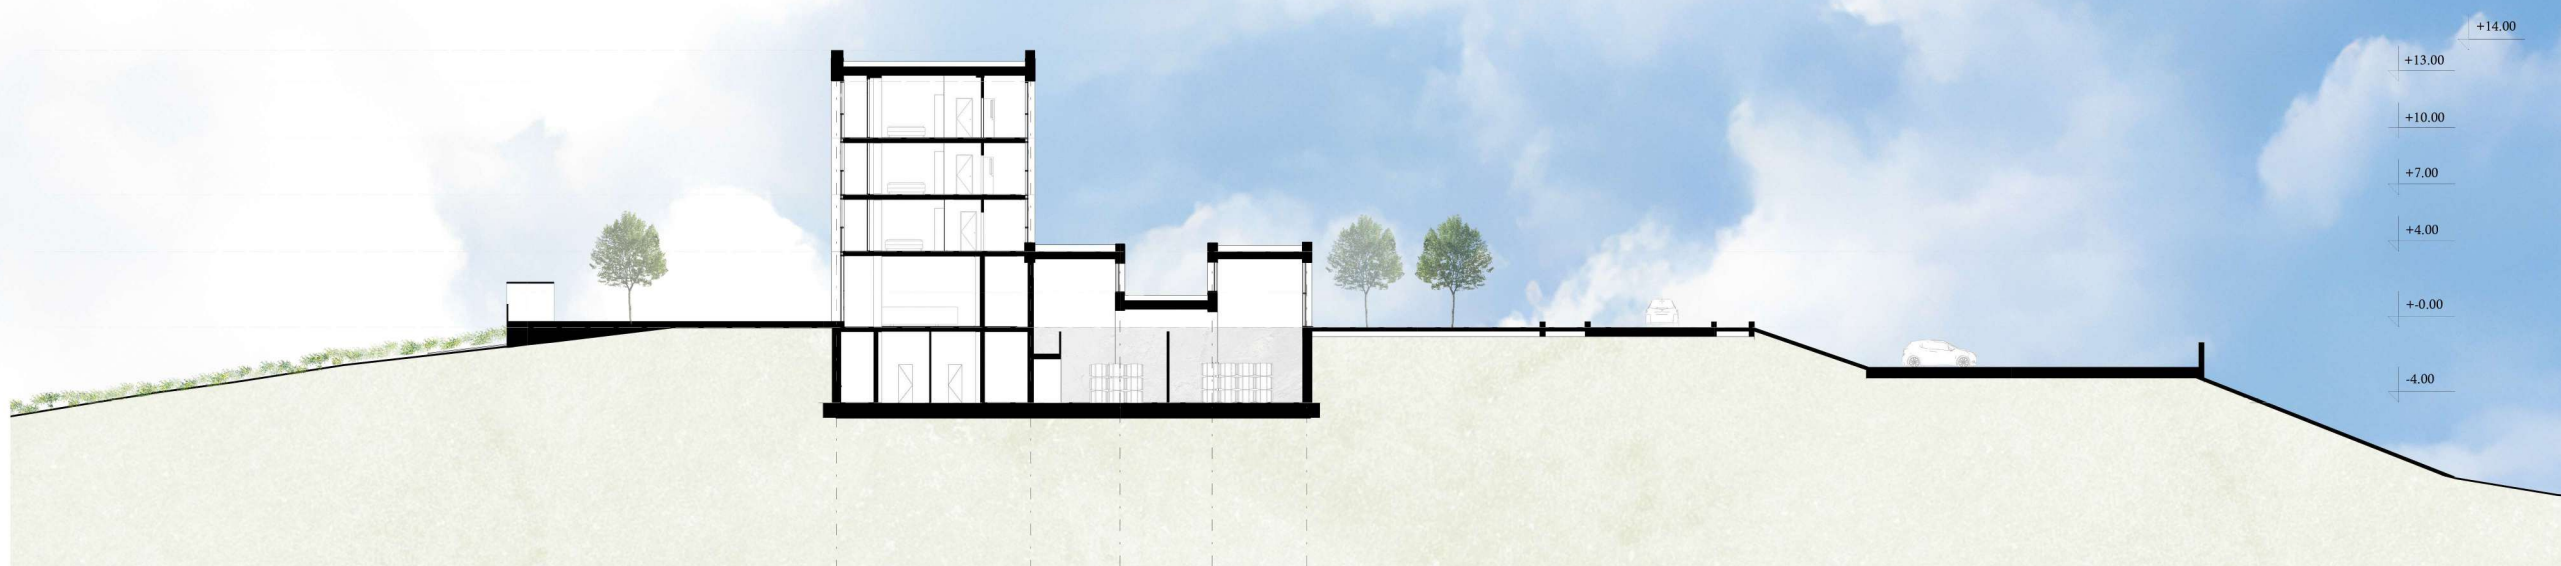

PRZEKRÓJ POPRZECZNY skala 1:200

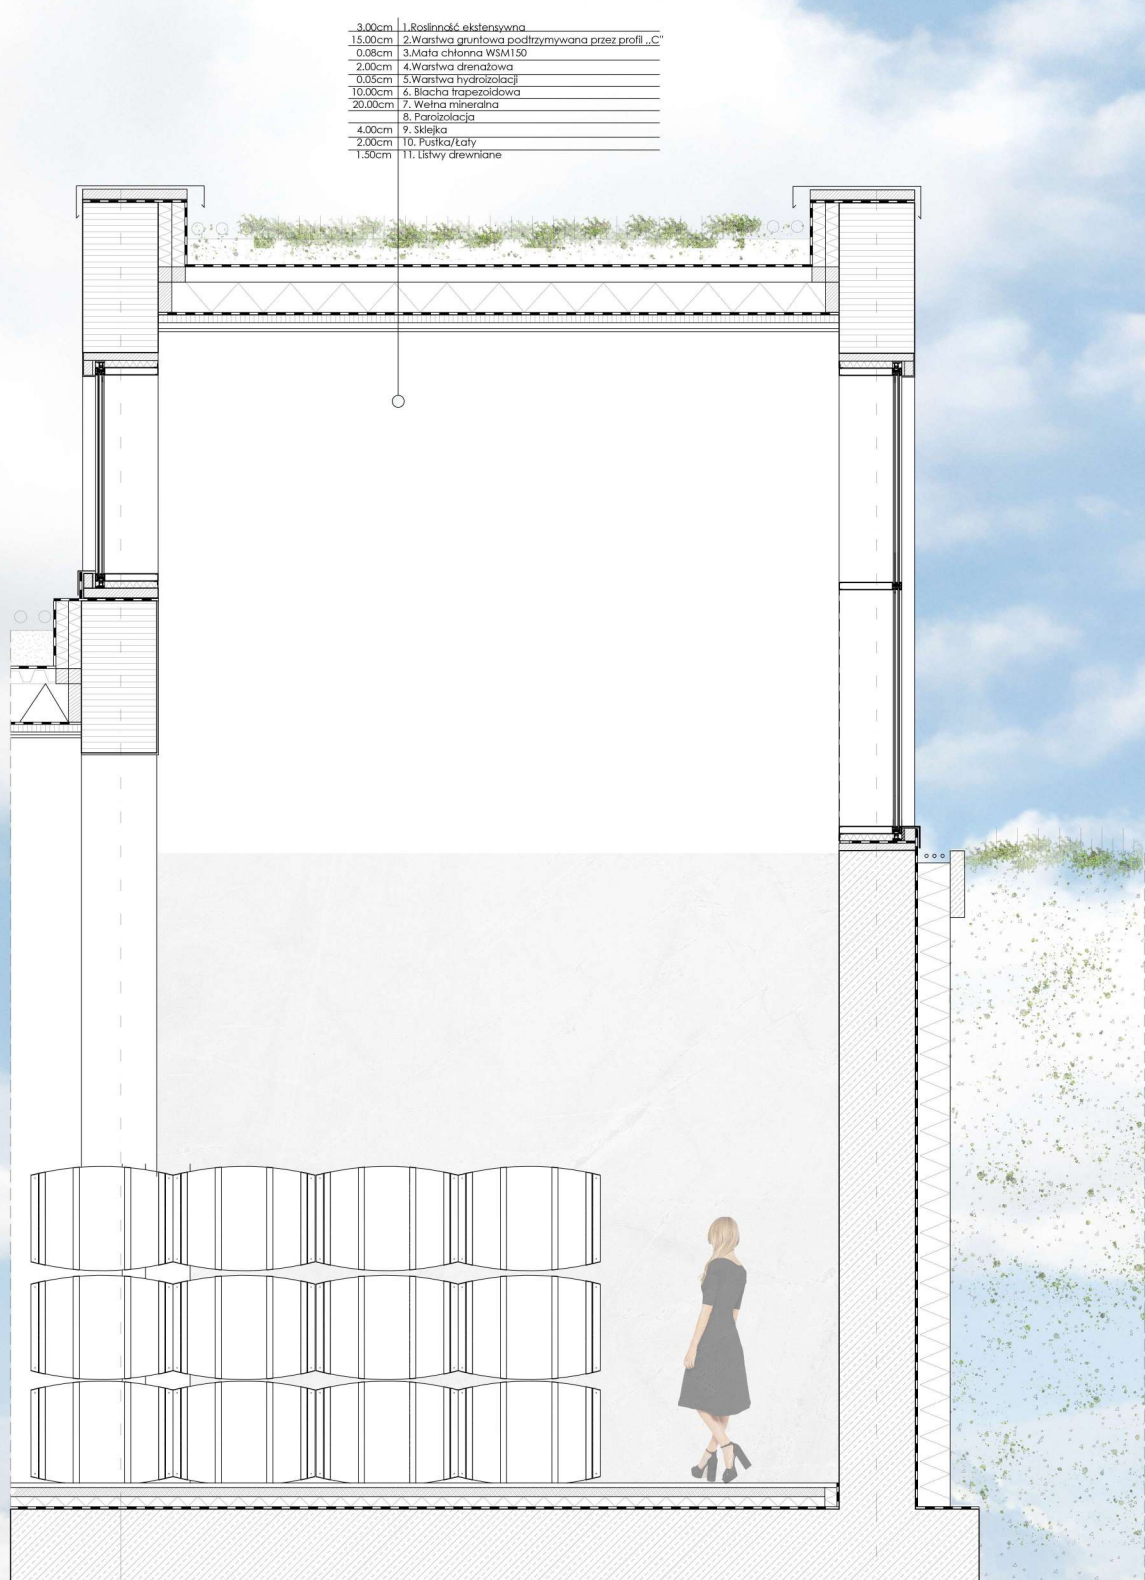

DETAL PRZEKROJU POPRZECZNEGO skala 1:25

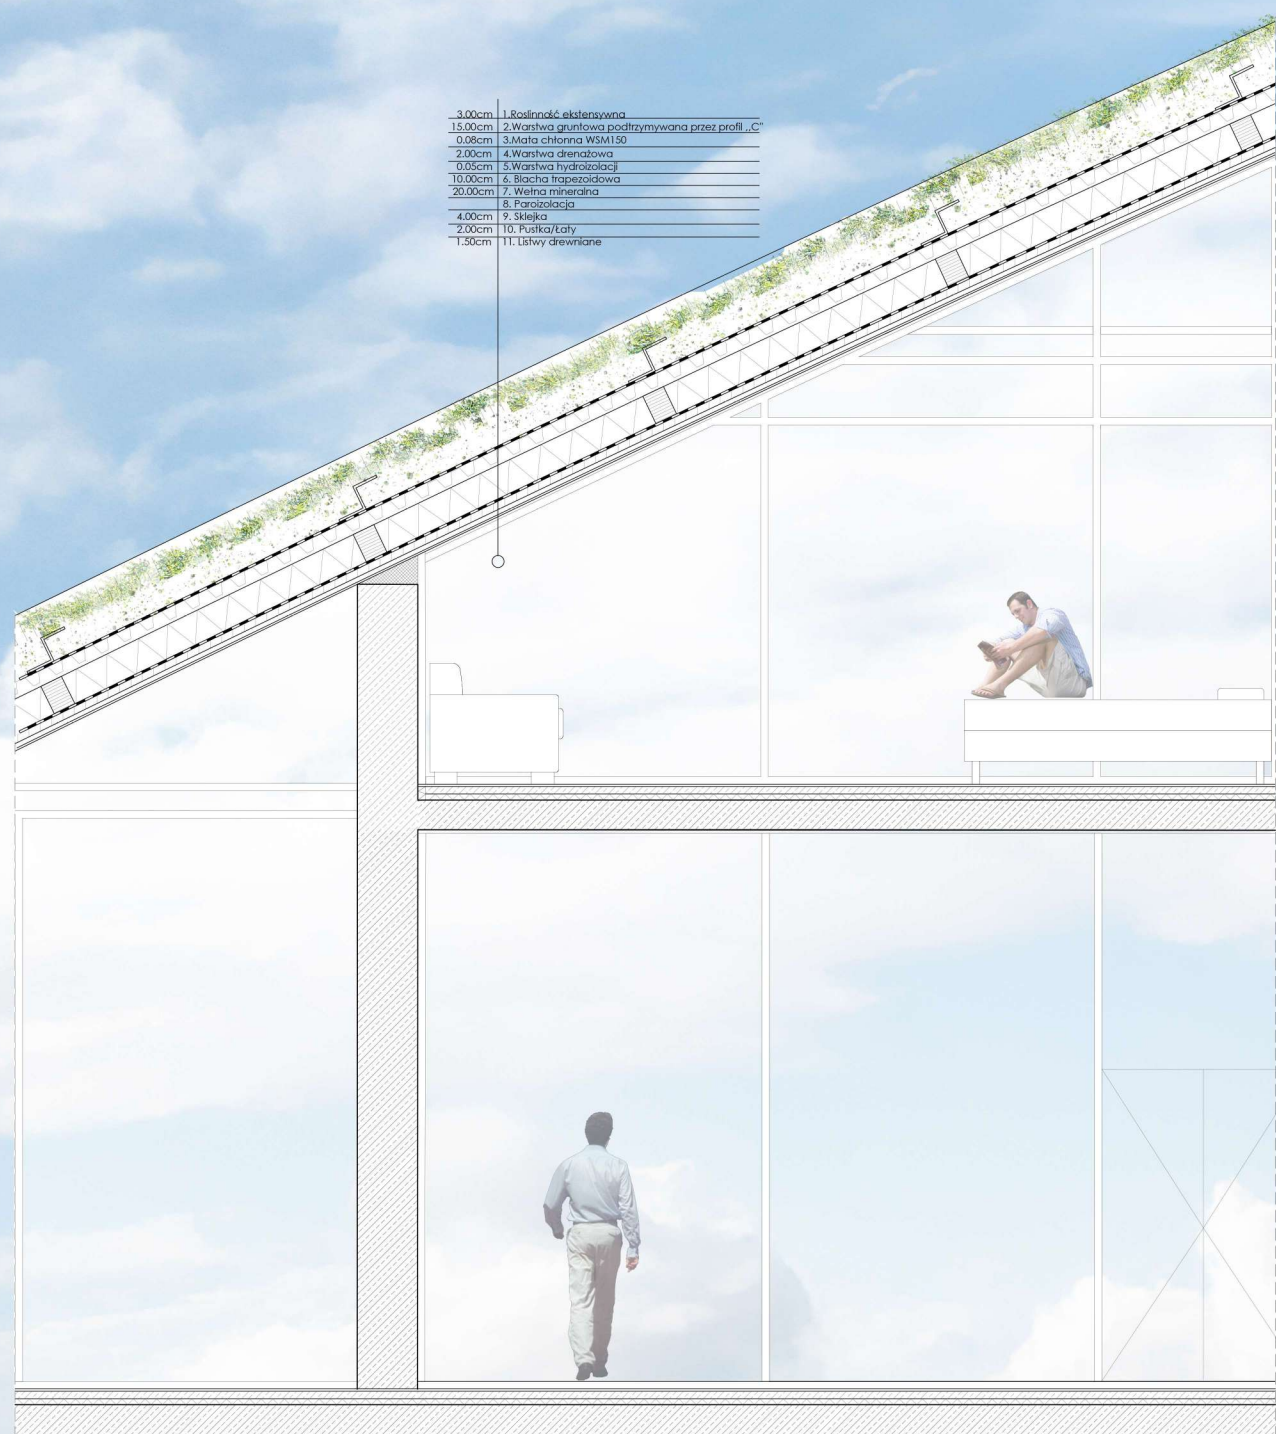

DETAL PRZEKROJU PODŁOŻNEGO skala 1:25