


ELEWACJA WSCHODNIA skala 1:200

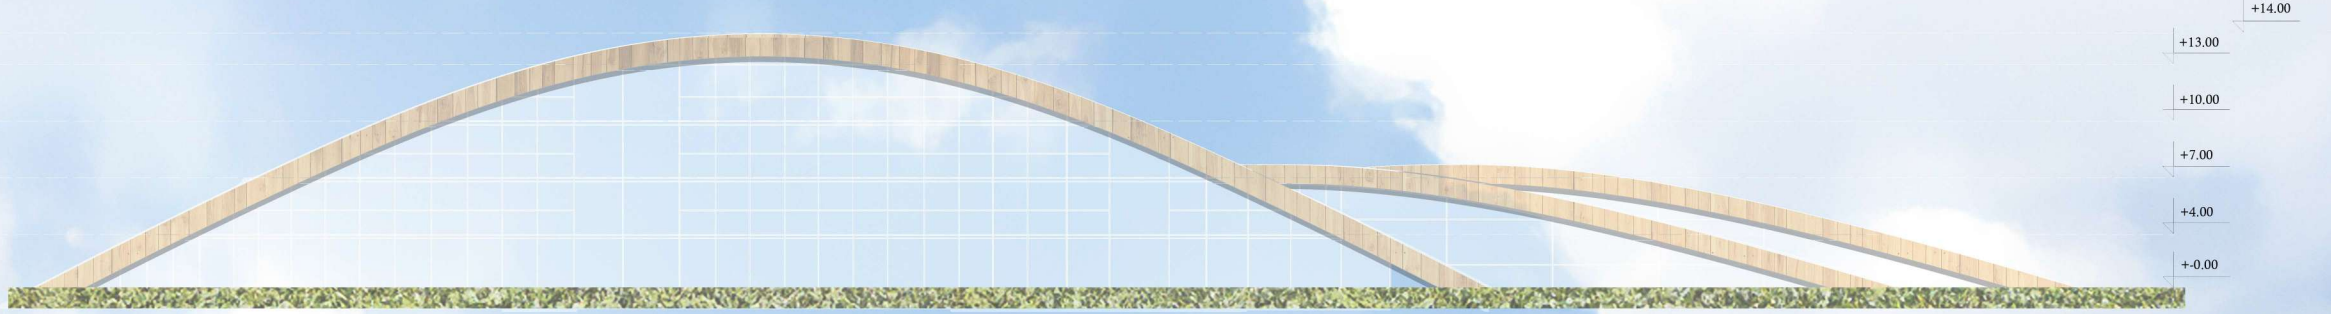

ELEWACJA ZACHODNIA skala 1:200



ELEWACJA POŁUDNIOWA skala 1:200

ELEWACJA PÓŁNOCNA skala 1:200

