



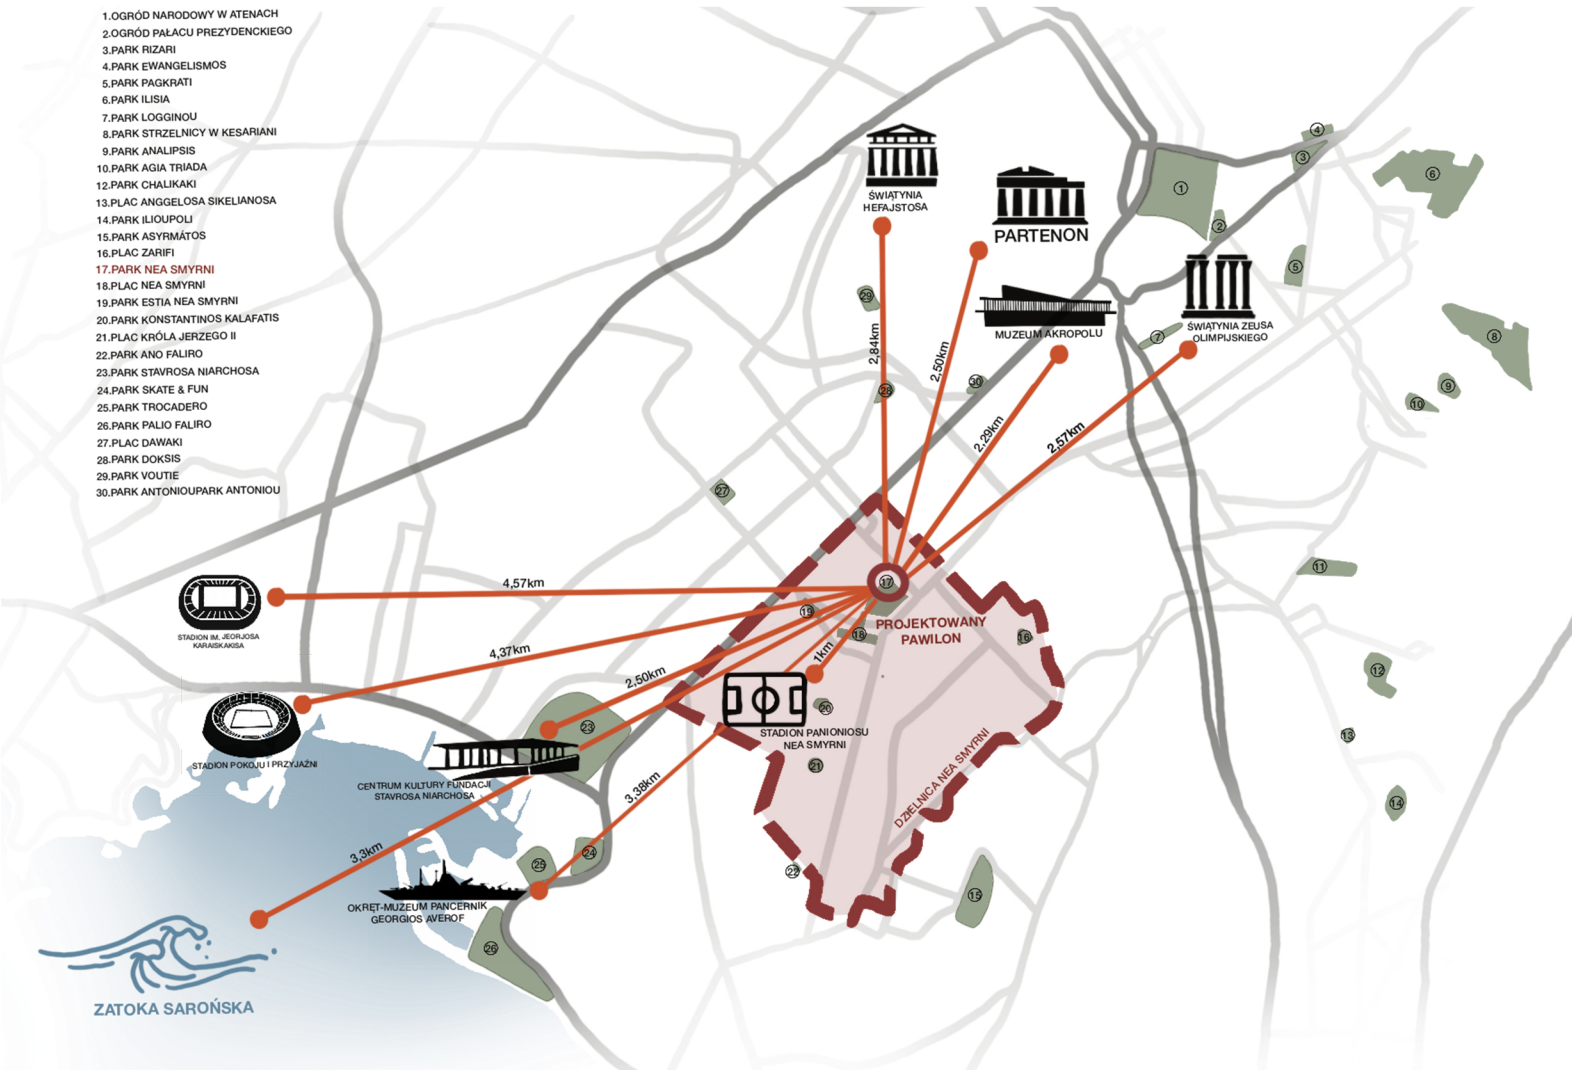


SCHEMAT POWIĄZAŃ PRZESTRZYNNYCH




SCHEMAT UPORZĄDKOWANIA ŚCIEŻEK W PARKU

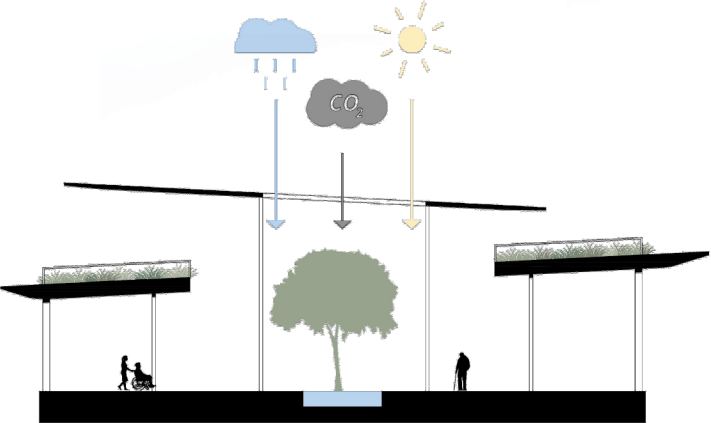

SCHEMAT SYSTEMÓW EKOLOGICZNYCH

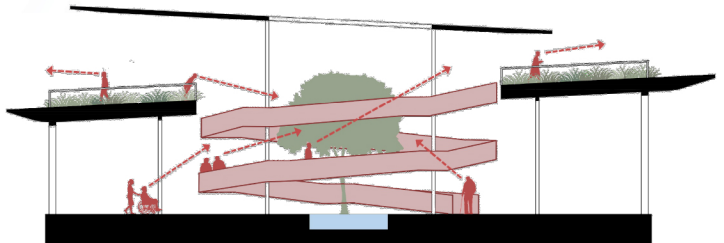

SCHEMAT INTERAKCJI FUNKCJONALNO-PRZESTRZYNNYCH

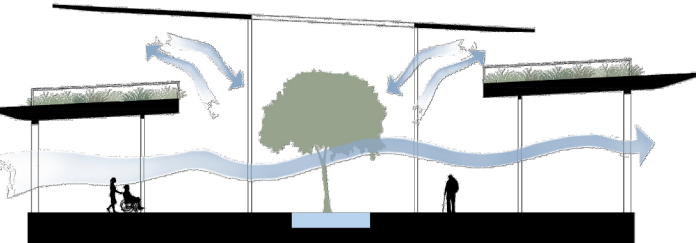

SCHEMAT PASYWNYCH SYSTEMÓW WENTYLACJI



1:2000



LEGENDA:

OBZAR OPRACOWANIA	ZESTAWIENIE POWIERZCHNI NA DZIAŁCE
ISTNIEJĄCA ZABUDOWA	POWIERZCHNIA DZIAŁKI
PROJEKTOWANY BUDYNEK	POWIERZCHNIA ZABUDOWY
WIEJSIA DO BUDYNKU	POWIERZCHNIA UŻYTKOWA
WIEJSIA DO PARKU	POWIERZCHNIA BIOLOGICZNE CZYNNA
WIAZKI DO PARKU	
ŚCIEŻKI ISTNIEJĄCE	
ŚCIEŻKI PROJEKTOWANE	

PLAN ZAGOSPODAROWANIA TERENU 1:500