




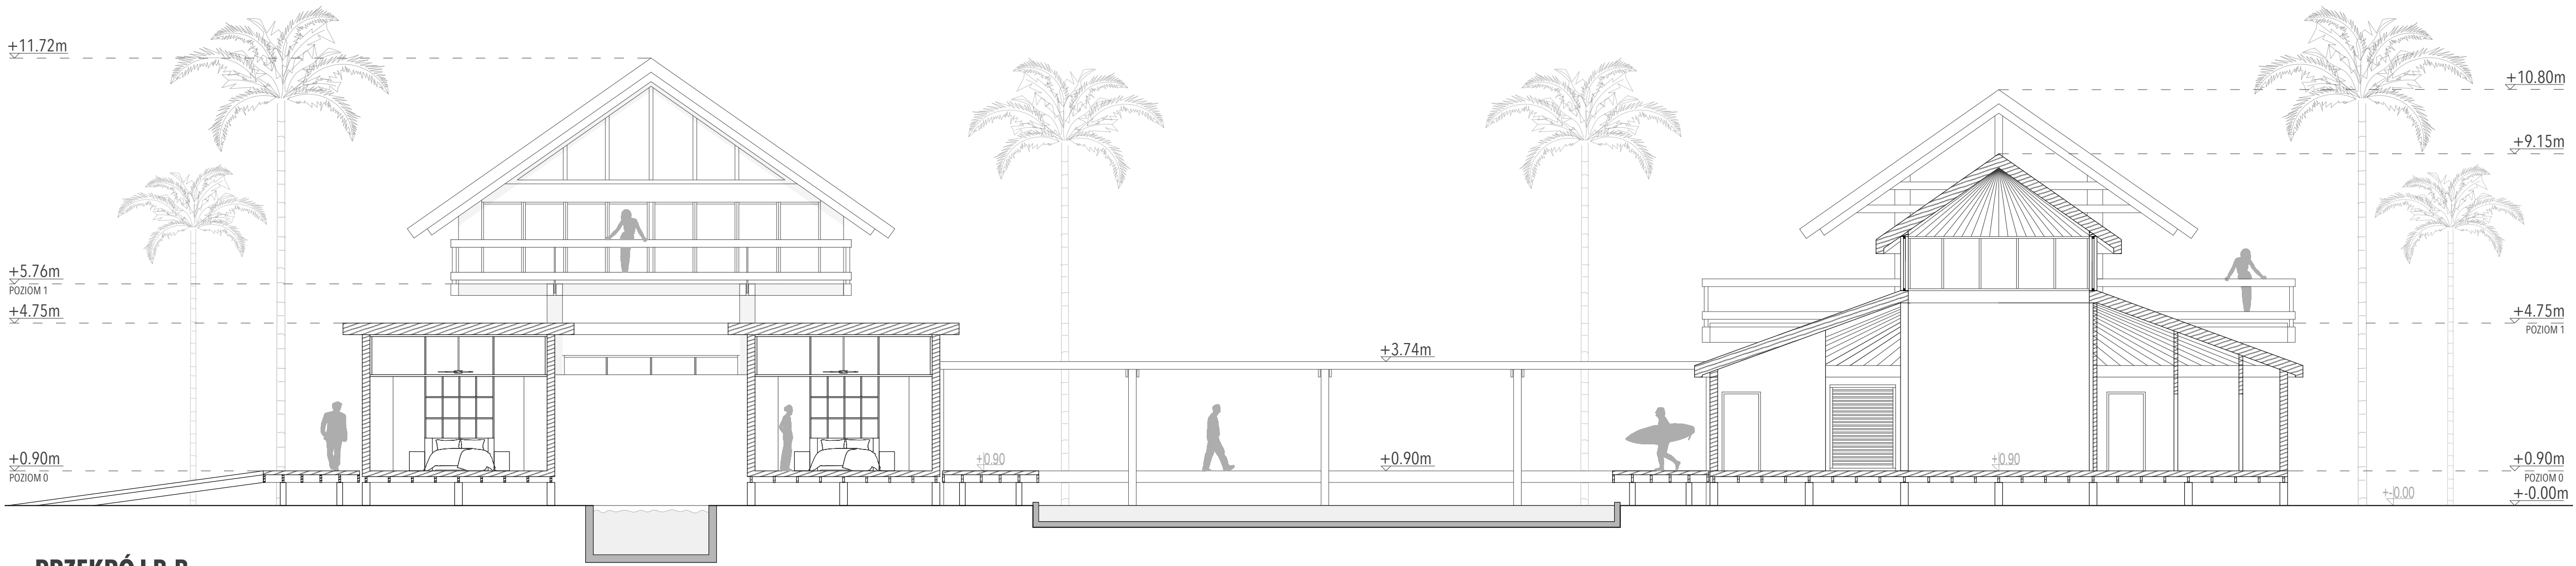


PRZEKRÓJ B-B
SKALA 1:100

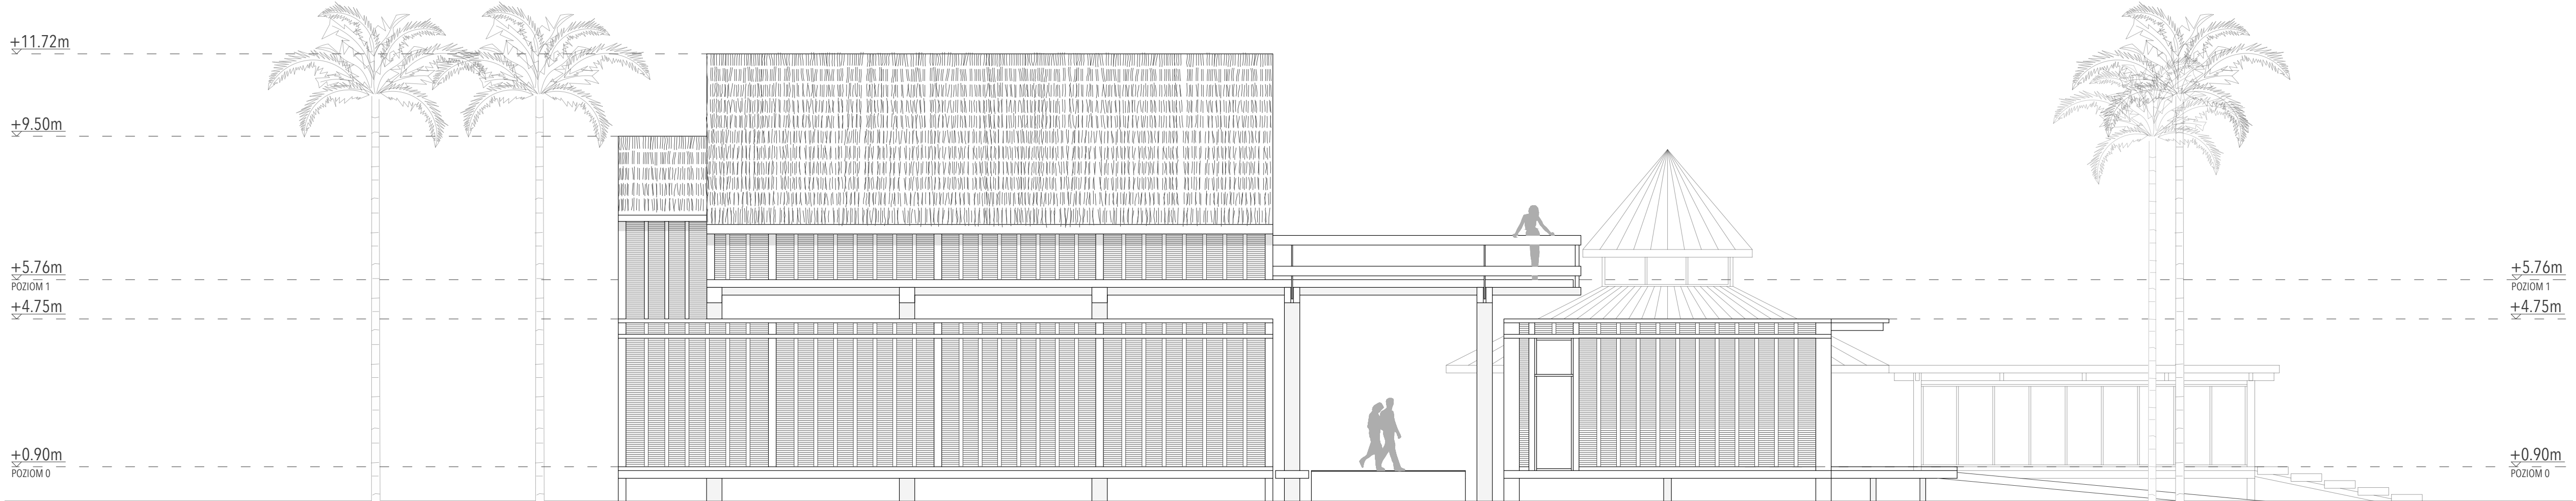

ELEWACJA ZACHODNIA
SKALA 1:100

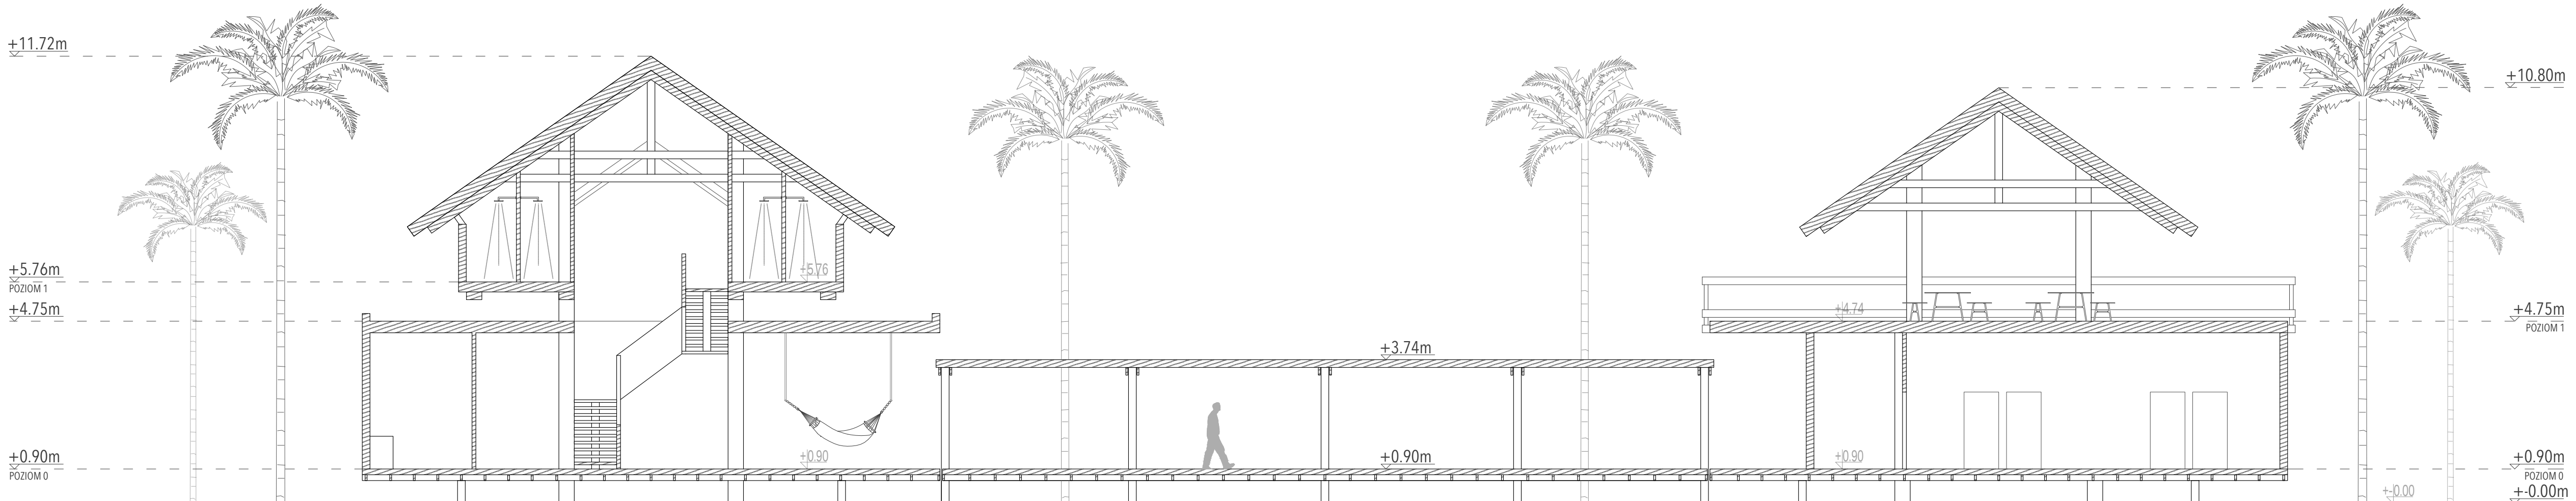

PRZEKRÓJ A-A
SKALA 1:100

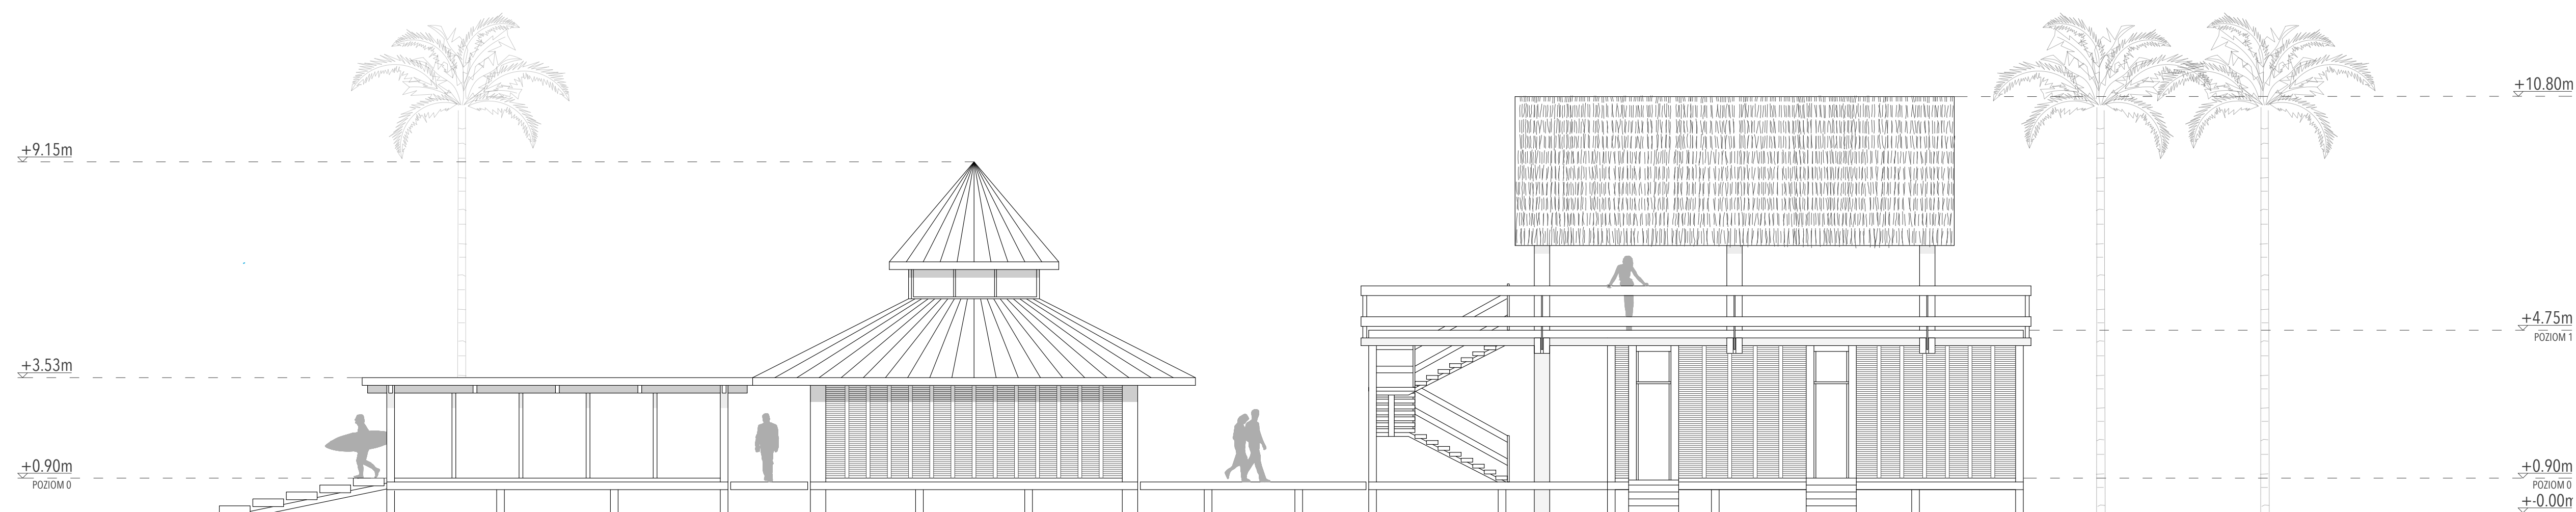

ELEWACJA WSCHODNIA
SKALA 1:100