



REGIONALNE CENTRUM OJCOWA

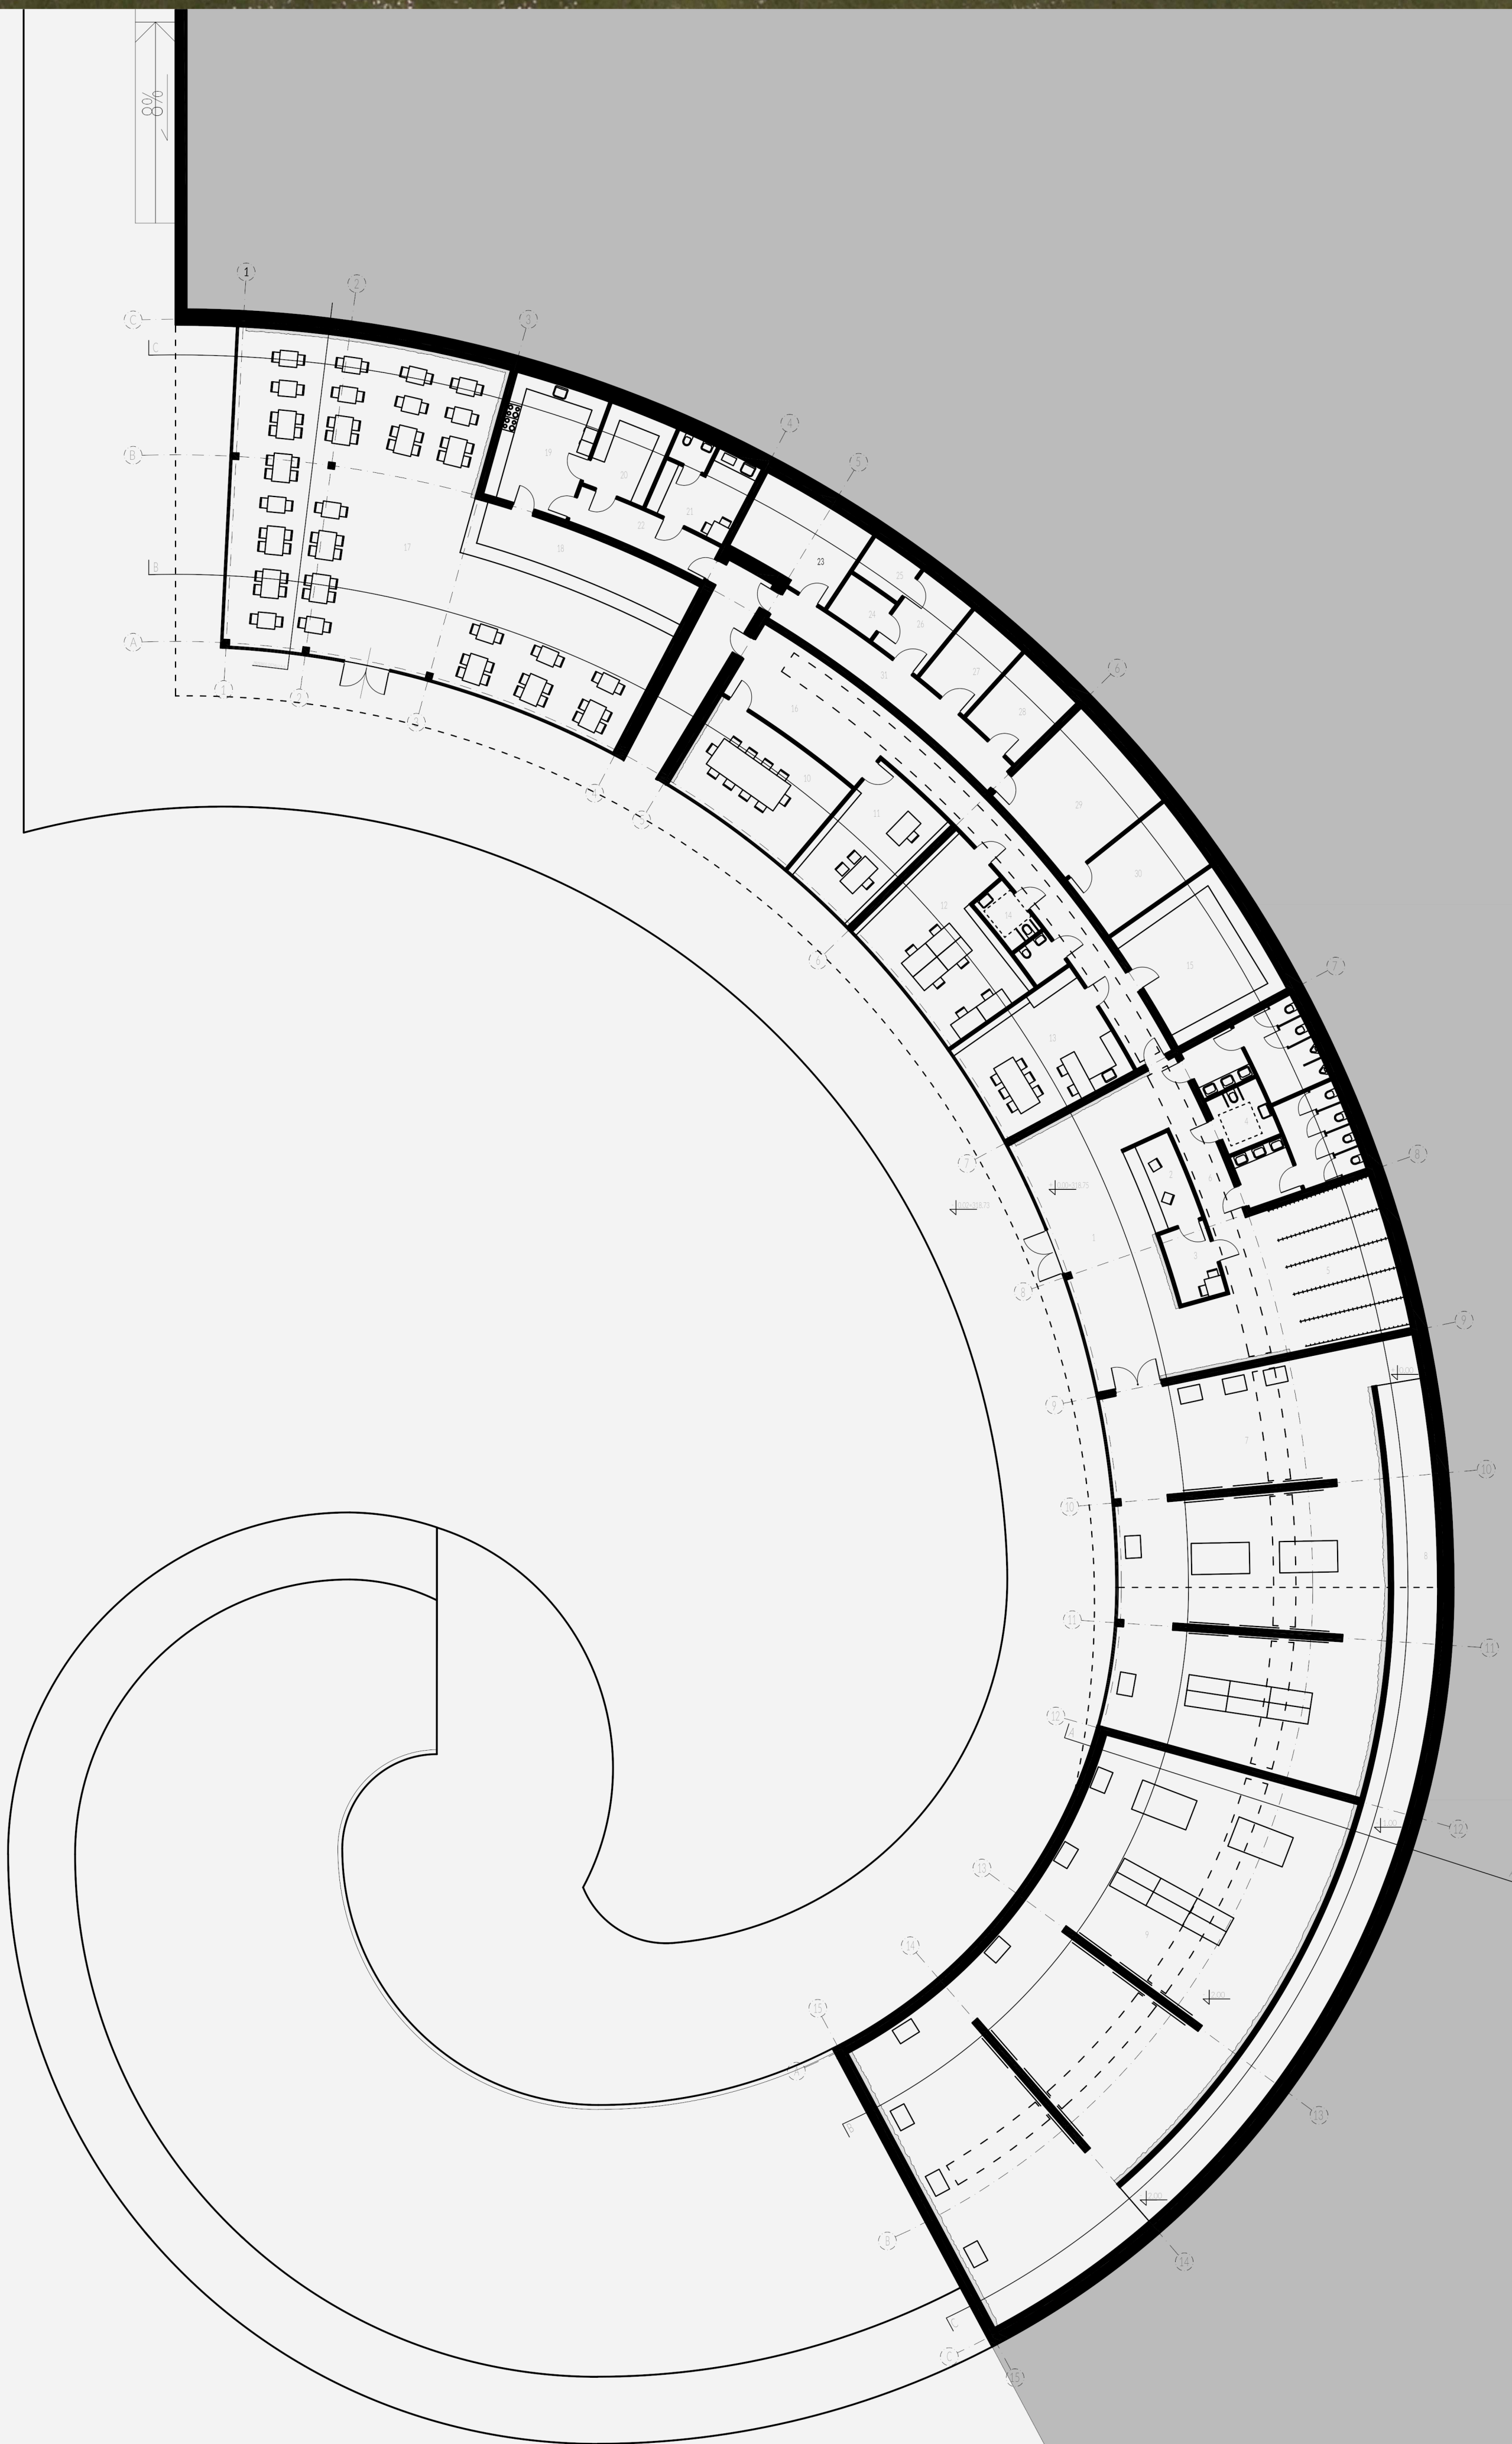

ZESTAWIENIE POWIERZCHNI	m ²
STREFA WEJŚCIOWA	170,95
01. HOL WEJŚCIOWY	48,24
02. KASO BILETOWE	8,84
03. POMIESZCZENIE PRACOWNIKÓW	6,92
04. SZATNIA	38,49
05. TOALETY	43,92
06. KOMUNIKACJA	24,74
STREFA WYSTAWOWA	582,98
07. SALA WYSTAWOWA	213,10
08. KOMUNIKACJA	81,32
09. SALA WYSTAWOWA	288,56
STREFA BIUROWA	221,90
10. SALA KONFERENCYJNA	31,75
11. POKÓJ DYREKTORA	25,92
12. ADMINISTRACJA	38,73
13. POKÓJ WYSTAWOWY	33,43
14. TOALETY	7,83
15. ARCHIWUM/MAGAZYN	33,74
16. KOMUNIKACJA	60,50
STREFA GASTRONOMICZNA	297,88
17. SALA KONSUMPCyjNA	210,36
18. BAR	26,38
19. KUCHNIA	23,45
20. MAGAZYN	11,57
21. POKÓJ SOCIALNY	14,73
22. KOMUNIKACJA	11,39
STREFA TECHNICZNA	133,25
23. KOTŁOWNIA	20,97
24. PRZETŁĄCZ WODY	4,70
25. PRZETŁĄCZ GAZOWE	4,58
26. POMIESZCZENIE GOSPODARCZE	10,39
27. HYDROFORNIA	10,70
28. ROZDZIELNIA ELEKTRYCZNA	12,20
29. WENTYLATORNIA	29,21
30. ROZDZIELNIA WYŁĄCZ	18,28
31. KOMUNIKACJA	20,22
SUMA	1414,96

RZUT PARTERU 1:200

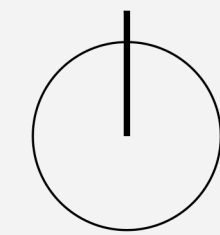

PRZEKRÓJ A-A 1:200