




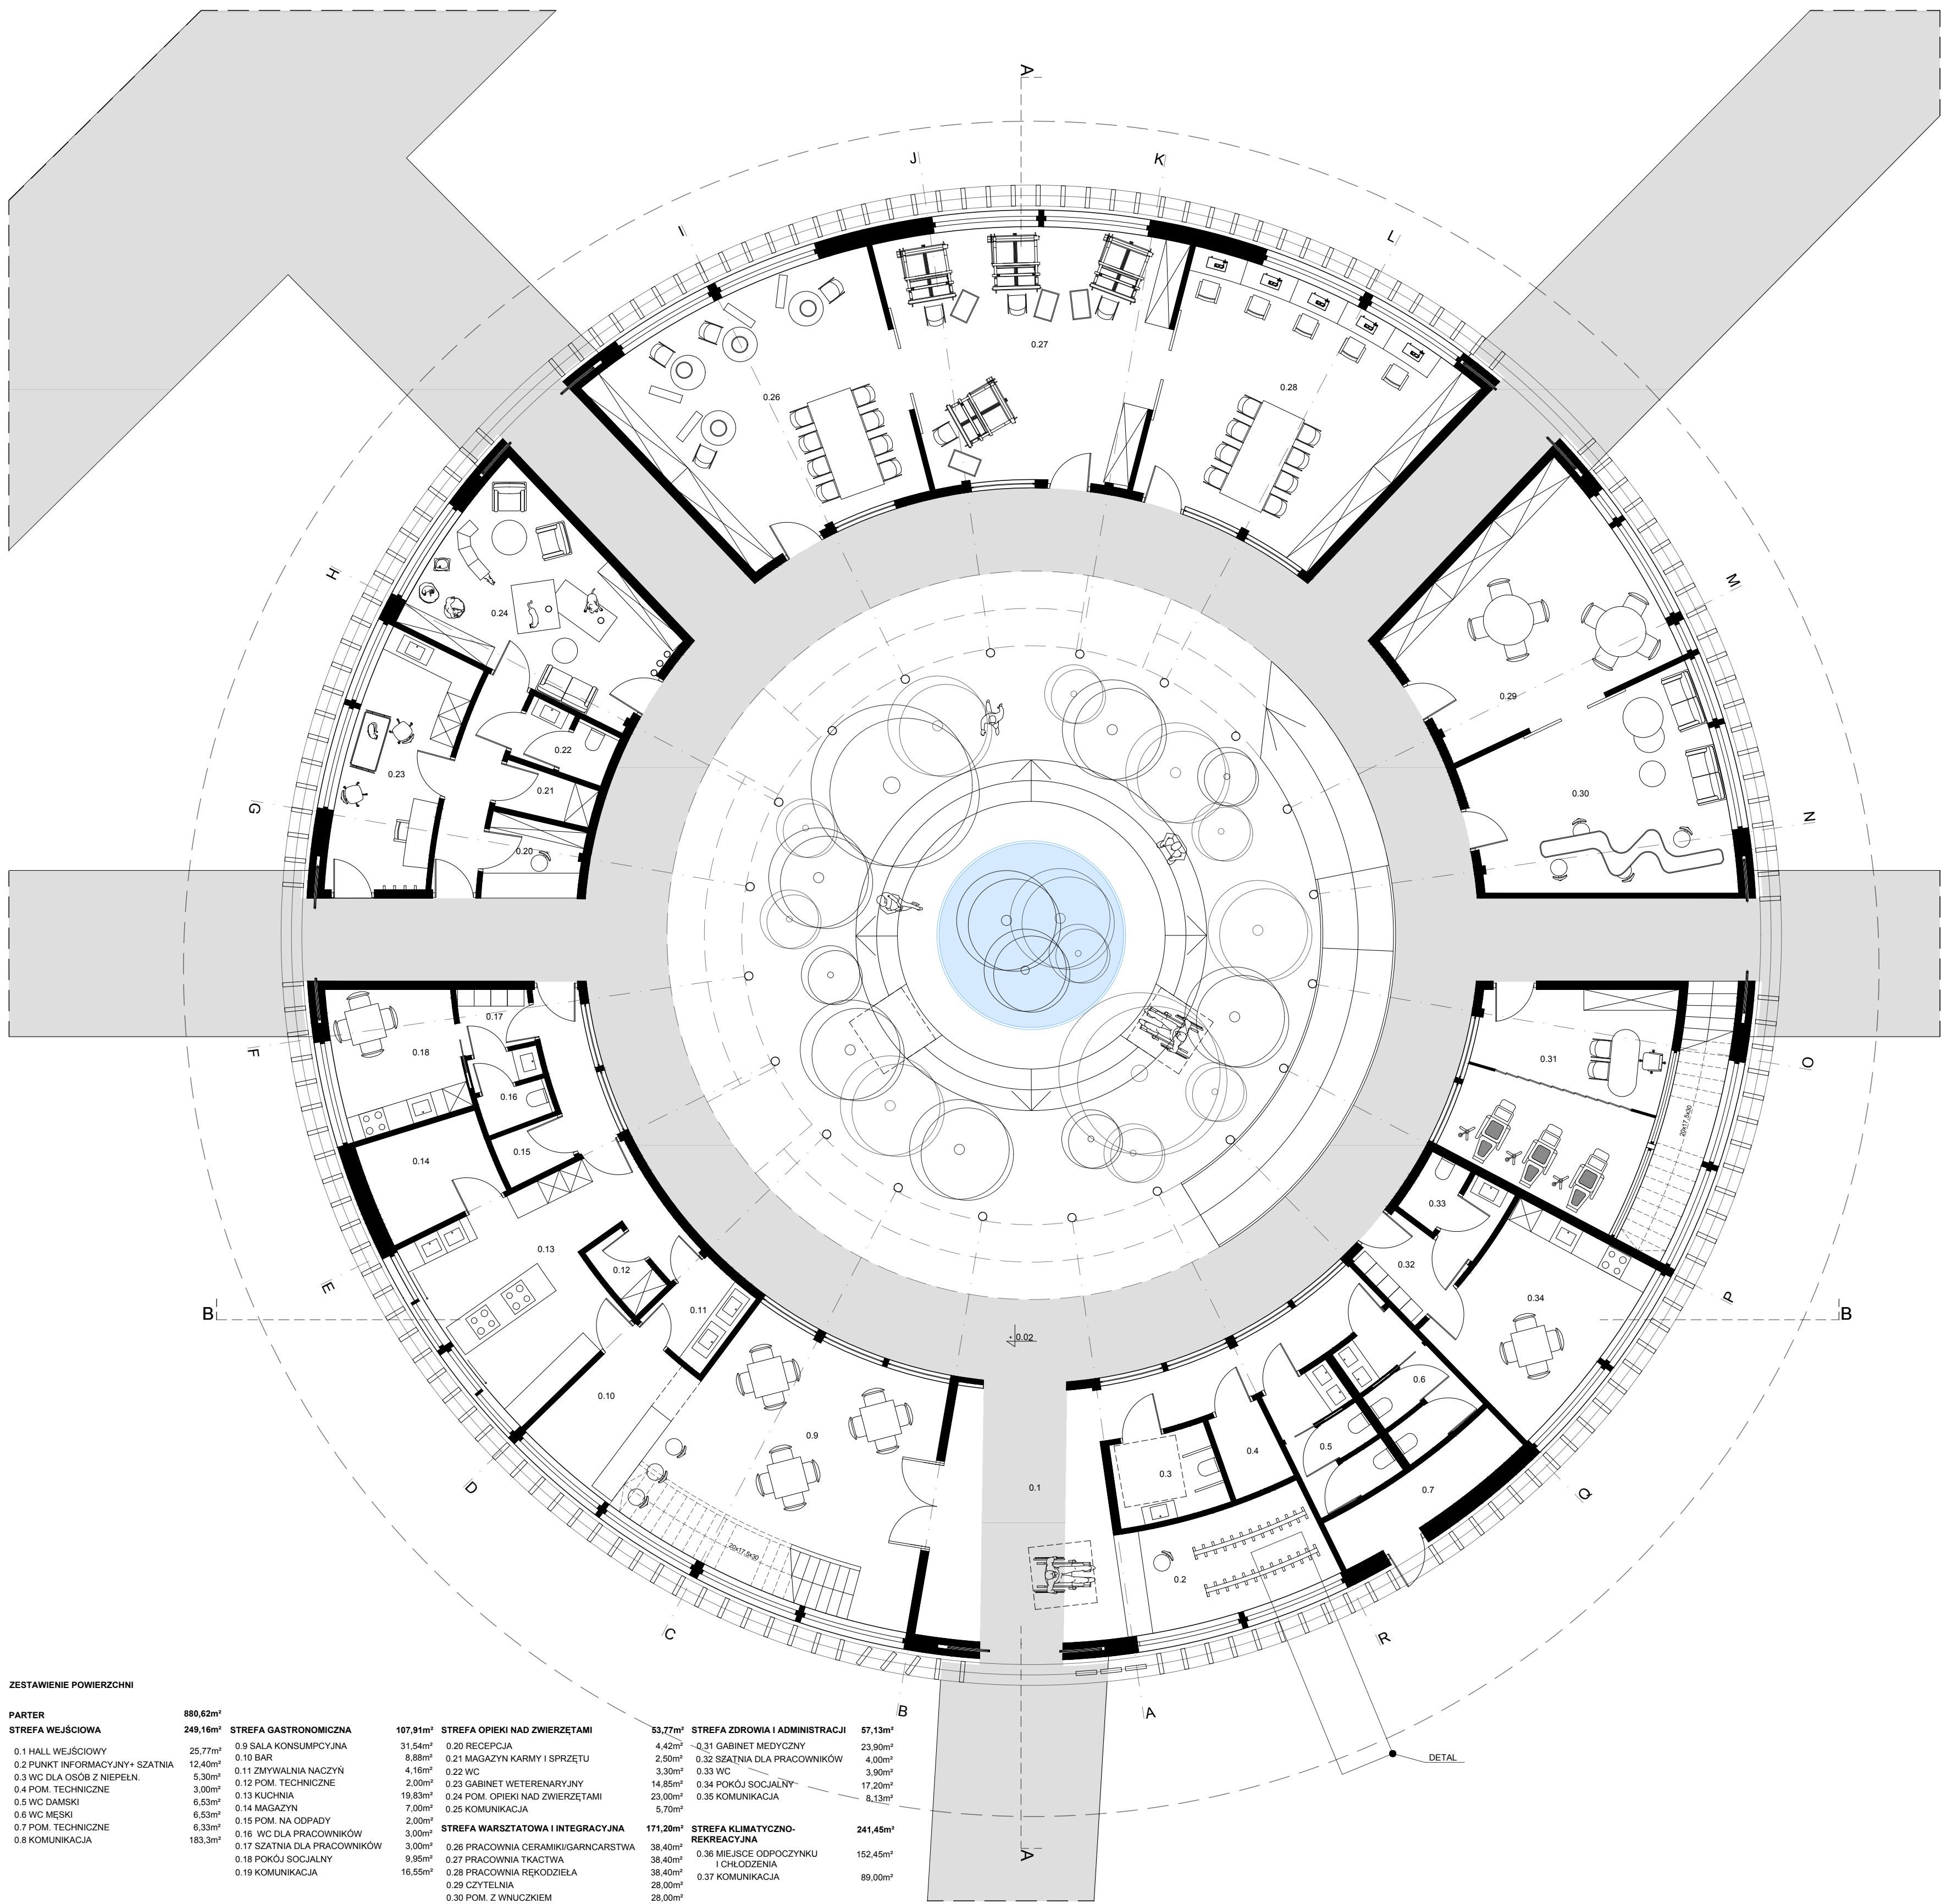


RZUT PARTERU 1:100

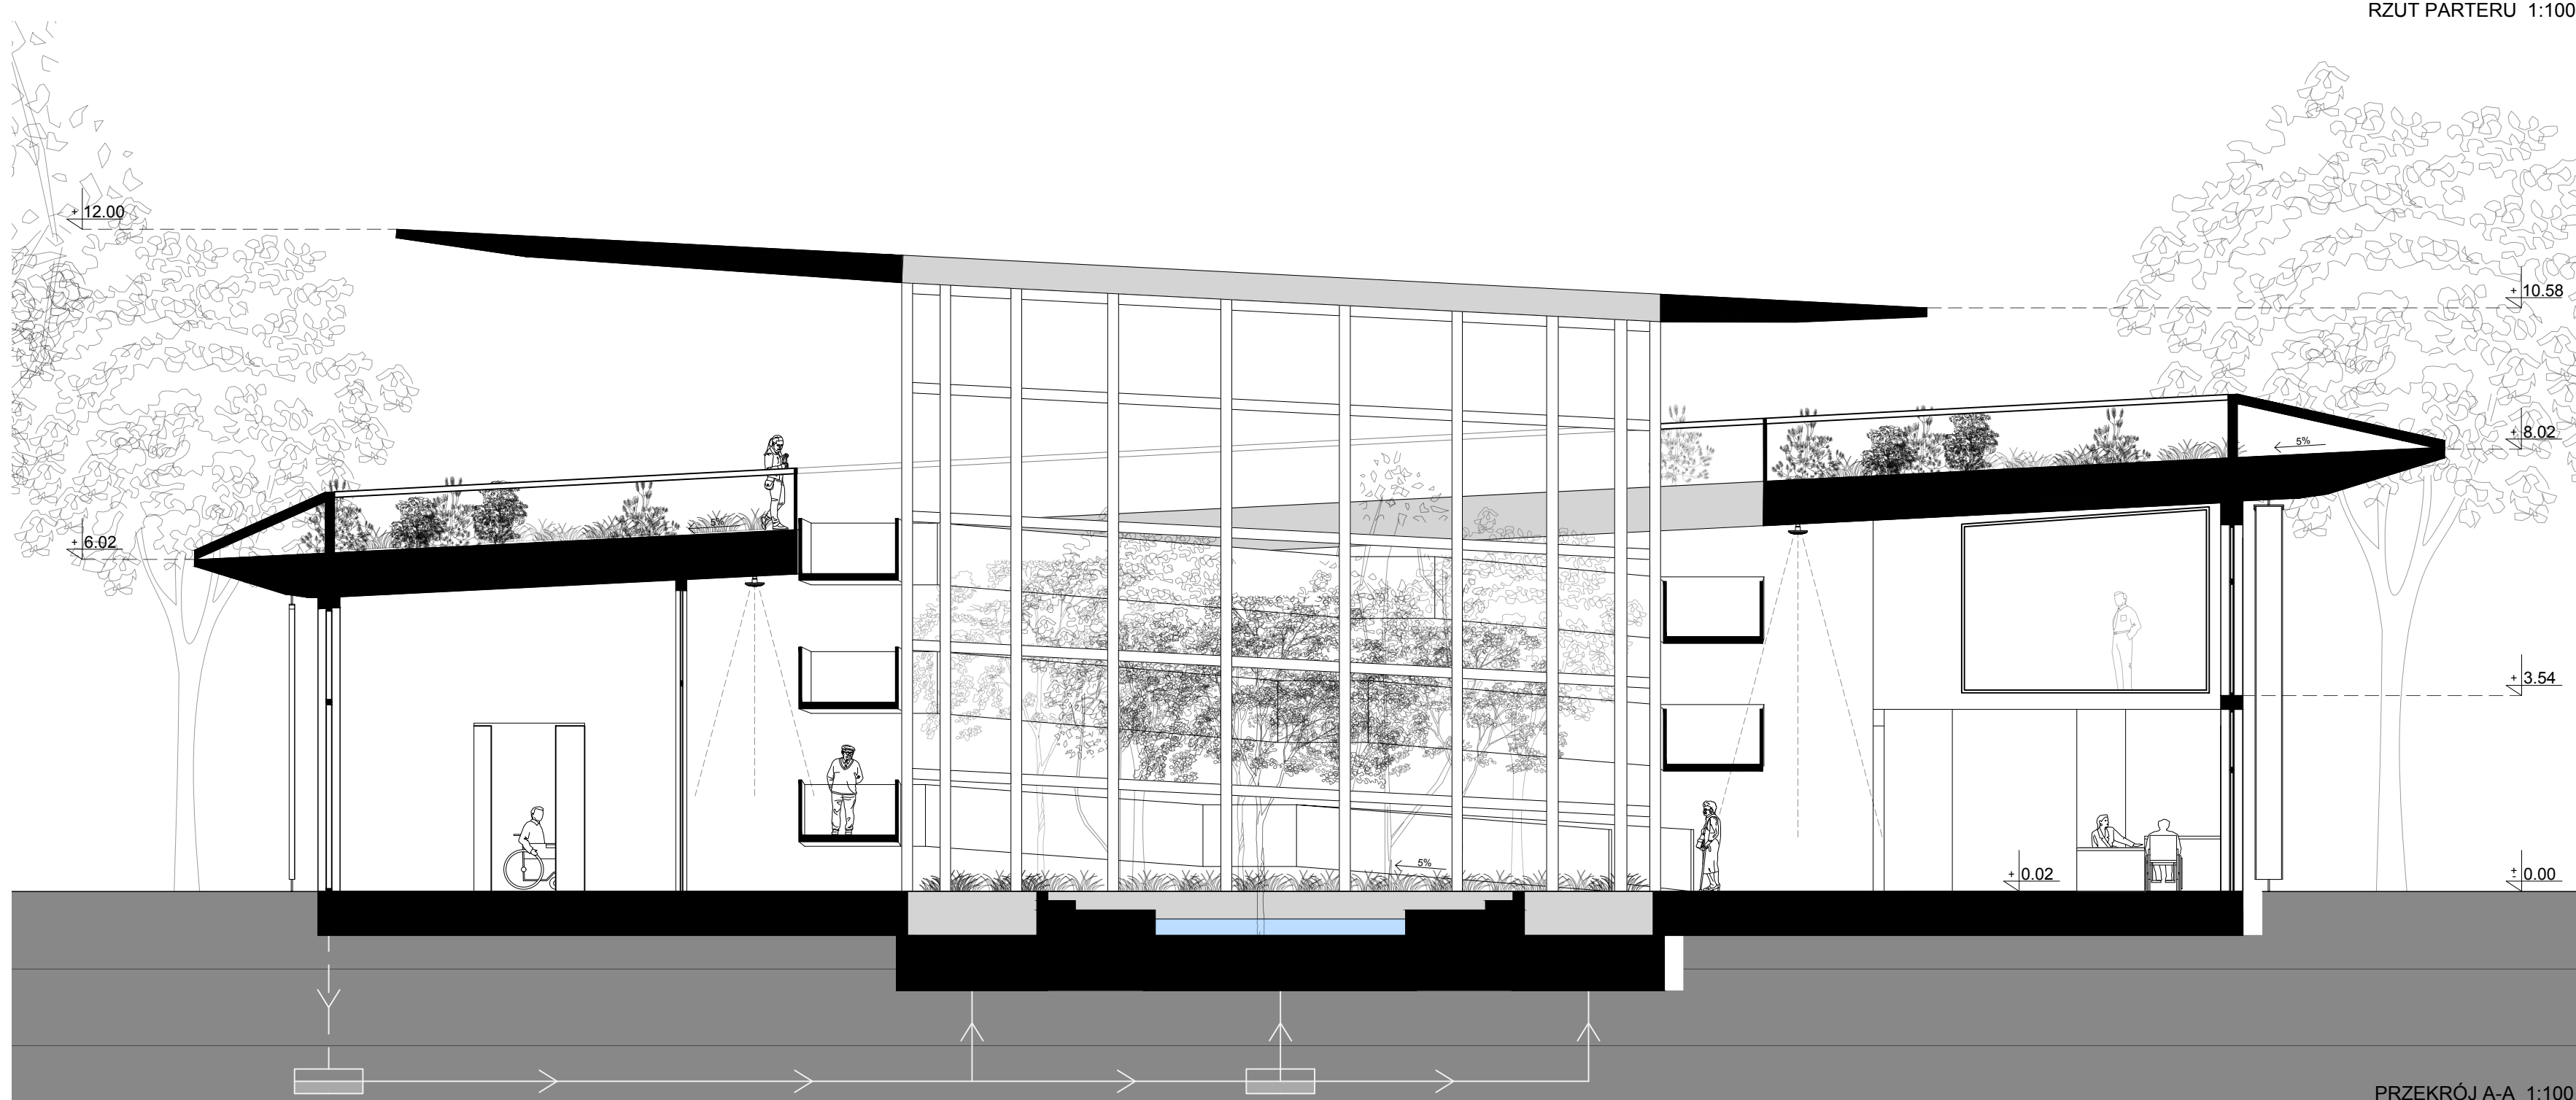

PRZĘKRÓJ A-A 1:100

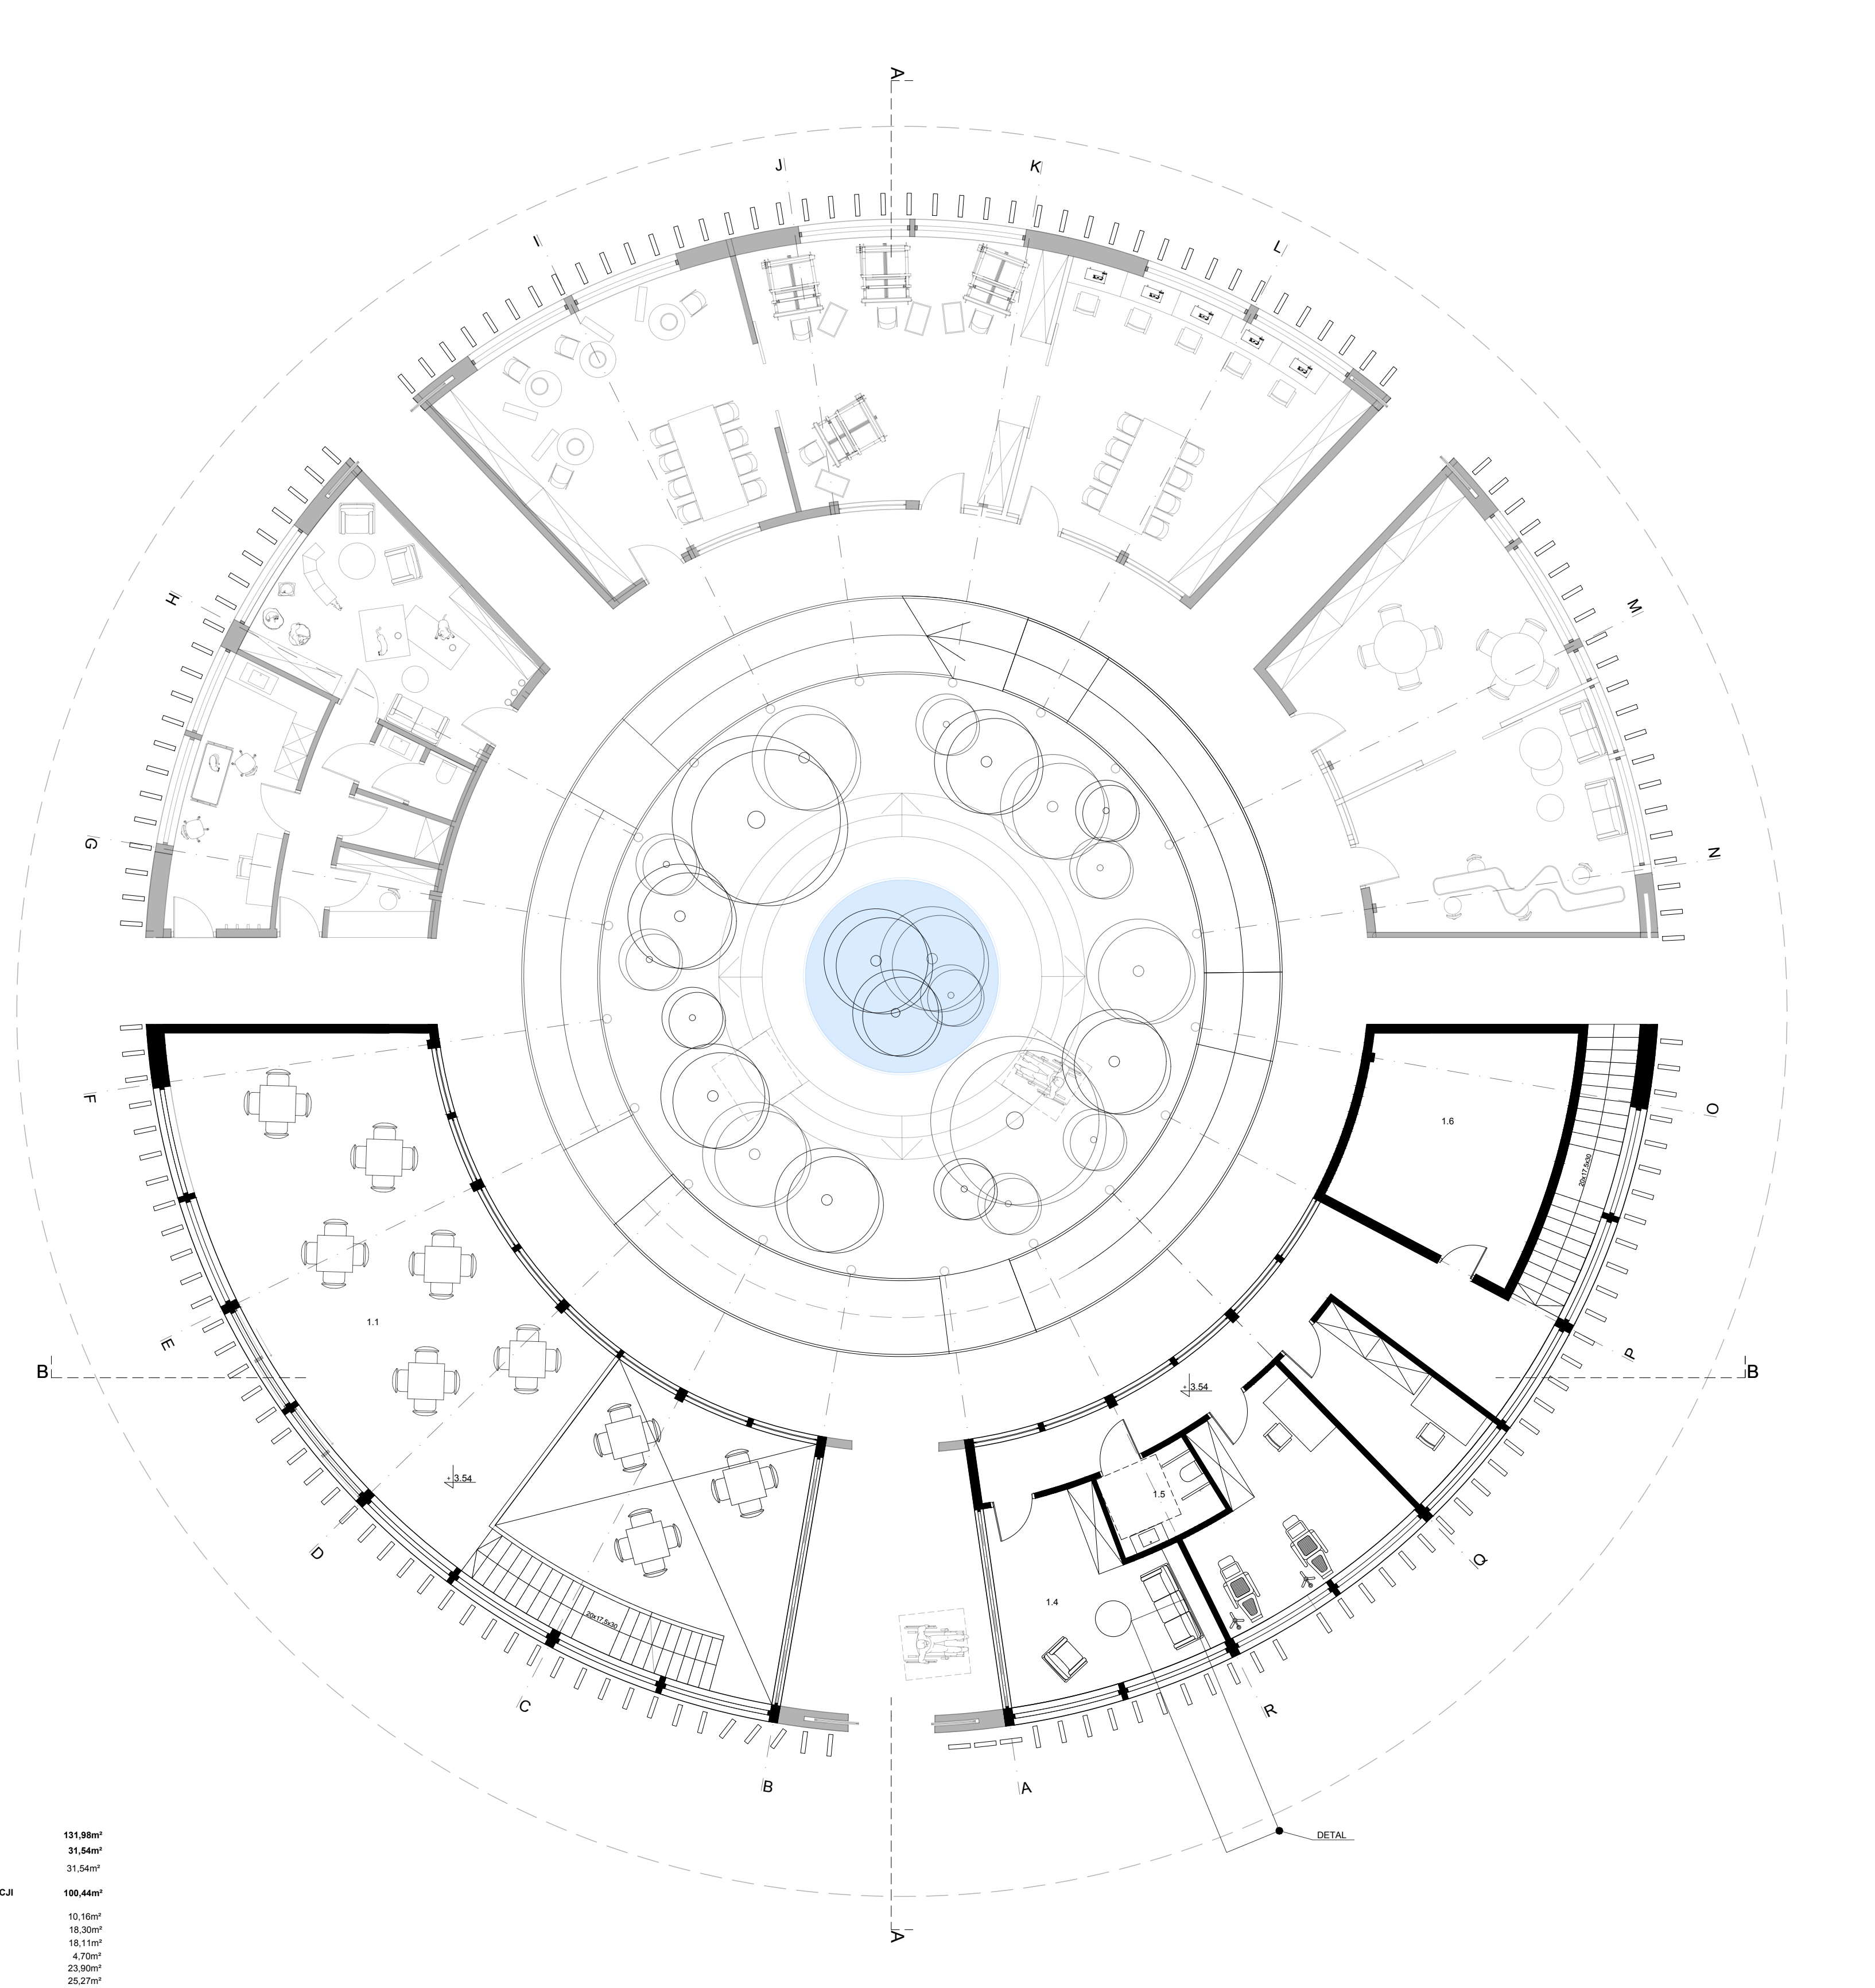

RZUT PIĘTRA 1:100

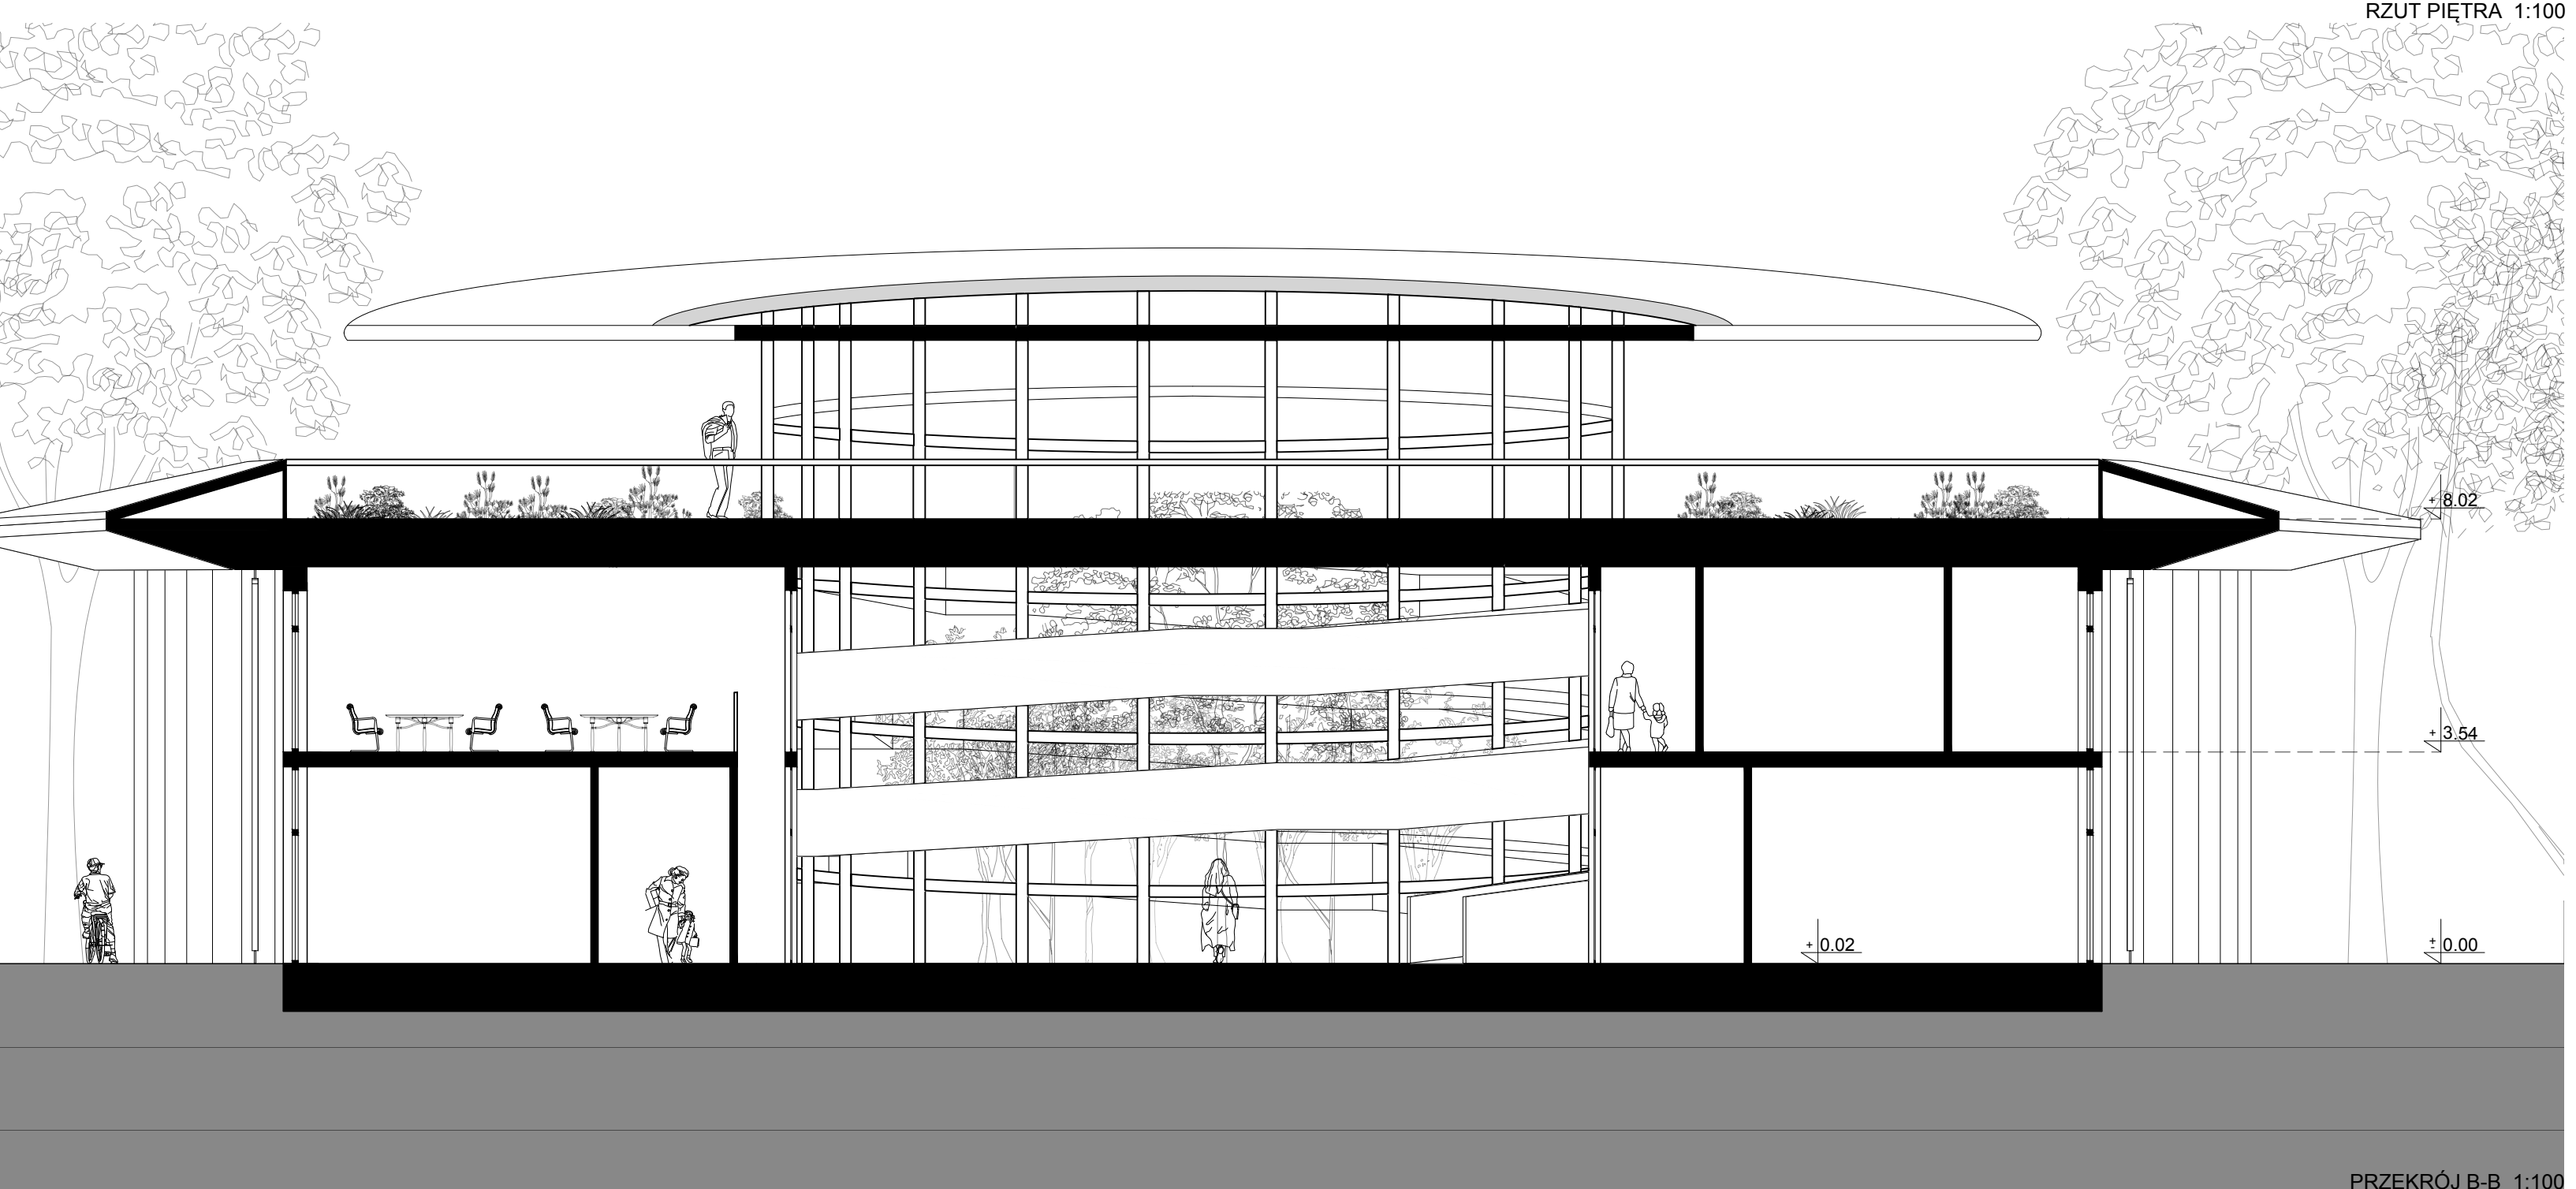

PRZĘKRÓJ B-B 1:100