




WIZUALIZACJA STREFY FERMENTACJI

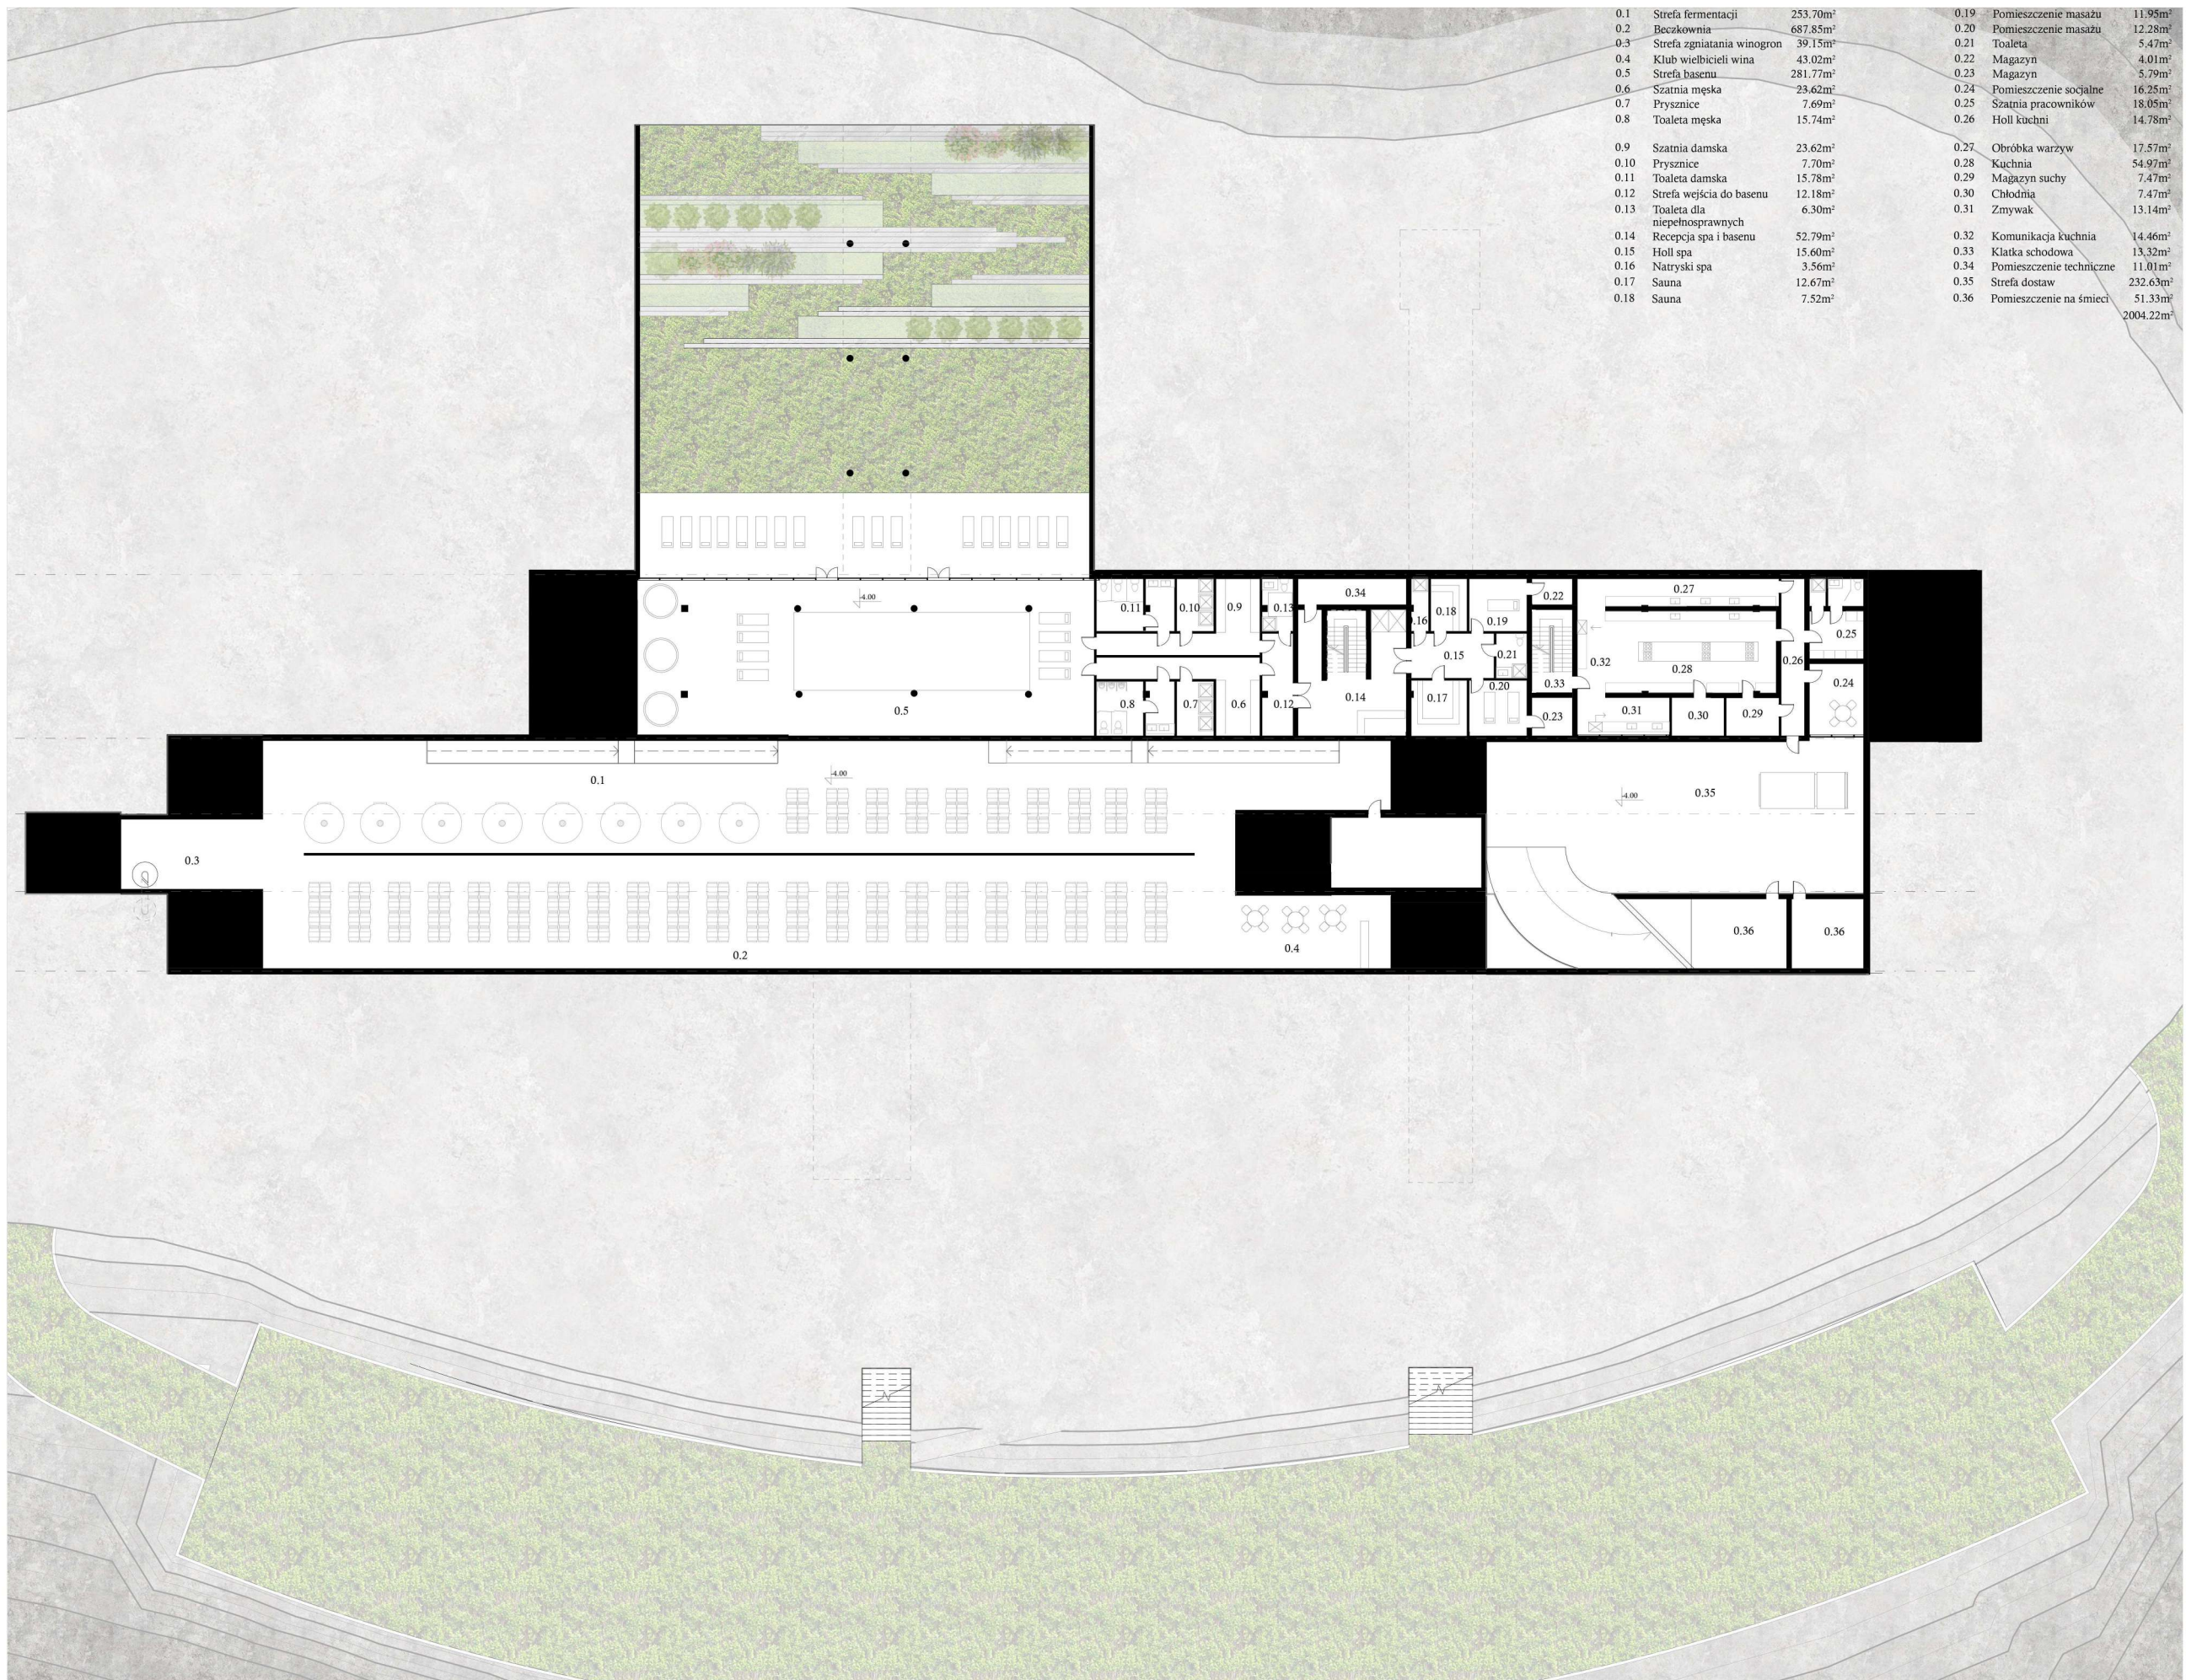

RZUT POZIOMY -1 skala 1:200