

REGIONALNE CENTRUM OJCOWA

SW1 ŚCIANA WEWNĘTRZNA - KONSTRUKCYJNA

MIKROCEMENT - 3MM
PODKŁAD POD MIKROCEMENT - PODKŁAD
POLIMEROWO-CEMENTOWY - 5MM
ŚCIANA KONSTRUKCYJNA - PUSTAK CERAMICZNY - 30CM
PODKŁAD POD MIKROCEMENT - PODKŁAD
POLIMEROWO-CEMENTOWY - 5MM
MIKROCEMENT - 3MM

SW2 ŚCIANA WEWNĘTRZNA - DZIAŁOWA

MIKROCEMENT - 3MM
PODKŁAD POD MIKROCEMENT - PODKŁAD
POLIMEROWO-CEMENTOWY - 5MM
ŚCIANA KONSTRUKCYJNA - PUSTAK CERAMICZNY - 12CM
PODKŁAD POD MIKROCEMENT - PODKŁAD
POLIMEROWO-CEMENTOWY - 5MM
MIKROCEMENT - 3MM

SW3 ŚCIANA WEWNĘTRZNA - KONSTRUKCYJNA

MIKROCEMENT - 3MM
PODKŁAD POD MIKROCEMENT - PODKŁAD
POLIMEROWO-CEMENTOWY - 5MM
PŁYTA GIPSOWO-KARTONOWA IMPREGNOWANA ZIELONA
TYP 12 - 12,5MM
KLEJ GIPSOWY
ŚCIANA KONSTRUKCYJNA - PUSTAK CERAMICZNY - 30CM
PODKŁAD POD MIKROCEMENT - PODKŁAD
POLIMEROWO-CEMENTOWY - 5MM
MIKROCEMENT - 3MM

SZ1 ŚCIANA ZWENETRZNA PODZIEMNA

FOLIA KUBEKOWA
TERMOIZOLACJA ŚCIANY FUNDAMENTOWEJ - POLISTYREN
EKSTRUZOWANY - 20CM
HYDROIZOLACJA PIONOWA - MASA POLIMEROWO-BITUMICZNA
ŚCIANA FUNDAMENTOWA ŻELBETOWA - 30CM
PODKŁAD POD MIKROCEMENT - PODKŁAD
POLIMEROWO-CEMENTOWY - 5MM
MIKROCEMENT - 3MM

SZ2 ŚCIANA ZWENETRZNA

WARSTWA ŁCOWA - PŁYTY ELEWACYJNE - 4CM
PUSTKA WENTYLACYJNA - 4CM
PODKONSTRUKCJA ALUMINIOWA Z KOTWAMI WSPORNIKOWYMI
WEDŁUG SYSTEMU
TERMOIZOLACJA - WEŁNA MINERALNA ELEWACYJNA - 20CM
ŚCIANA FUNDAMENTOWA ŻELBETOWA - 30CM
PODKŁAD POD MIKROCEMENT - PODKŁAD
POLIMEROWO-CEMENTOWY - 5MM
MIKROCEMENT - 3MM

S1 ŚCIANA FUNDAMENTOWA

FOLIA KUBEKOWA
TERMOIZOLACJA ŚCIANY FUNDAMENTOWEJ - POLISTYREN
EKSTRUZOWANY - 20CM
HYDROIZOLACJA PIONOWA - MASA POLIMEROWO-BITUMICZNA
ŚCIANA FUNDAMENTOWA ŻELBETOWA - 30CM
HYDROIZOLACJA PIONOWA - MASA POLIMEROWO-BITUMICZNA

P1 DACH ZIELONY

ROŚLINNOŚĆ
WARSTWA WEGETACYJNA - SUBSTRAT SOPRAFLORE 1 - 25CM
WARSTWA FILTRACYJNA - SOPRAFILTRE - 1MM
DRENAŻ - SOPRADRAIN 40 - 4CM
WARSTWA SEPARACYJNA - GEOTEXTILE 300 - 3MM
TERMOIZOLACJA PAPA ANTYKORZENNA - 5MM
PAPA PODKLADOWA WŁOCOWANA MECHANICZNE - 4MM
TERMOIZOLACJA - WEŁNA MINERALNA + KLINY SPADKOWE - 15CM
PARKOWALNA BITUMICZNA - 4MM
BITUMICZNY PREPARAT GRUNTUJĄCY
STROP ŻELBETOWY - 30CM
MIKROCEMENT - 3MM

P2 PODŁOGA NA GRUNCIE

WARSTWA WYKONCZENIOWA - 2CM
WYLEWA BETONOWA ZBROJONA SIATKA - 6CM
WARSTWA POSŁUGOWA - FOLIA POLIETYLENOWA
TERMOIZOLACJA - POLISTYREN EKSTRUZOWANY - 15CM
HYDROIZOLACJA - PAPA TERMOIZOLACYJNA - 3MM
ŻELBET - 20CM
WARSTWA POSŁUGOWA - FOLIA POLIETYLENOWA
ZAGĘSZCZONE PODŁOŻE GRUNTOWE - PIASEK
ZAGĘSZCZONY - 25CM
WARSTWY GRUNTU



P3 ATTYKA

WARSTWA ŁCOWA - PŁYTY ELEWACYJNE - 4CM
PUSTKA WENTYLACYJNA - 2CM
PODKONSTRUKCJA ALUMINIOWA Z KOTWAMI WSPORNIKOWYMI
WEDŁUG SYSTEMU
IZOLACJA TERMICZNA - WEŁNA MINERALNA - 10CM
ŻELBET - 25CM

P4 TARAS

PŁYTY TARASOWE - 4CM
GRYS O UZIARNIENIU 2-8MM - 4CM
KRUSZYWO ŁAMANE O UZIARNIENIU 0-20MM - 20CM
ZAGĘSZCZONE PODŁOŻE GRUNTOWE - PIASEK ZAGĘSZCZONY - 41CM
WARSTWY GRUNTU

FRAGMENT RZUTU PARTERU 1:50

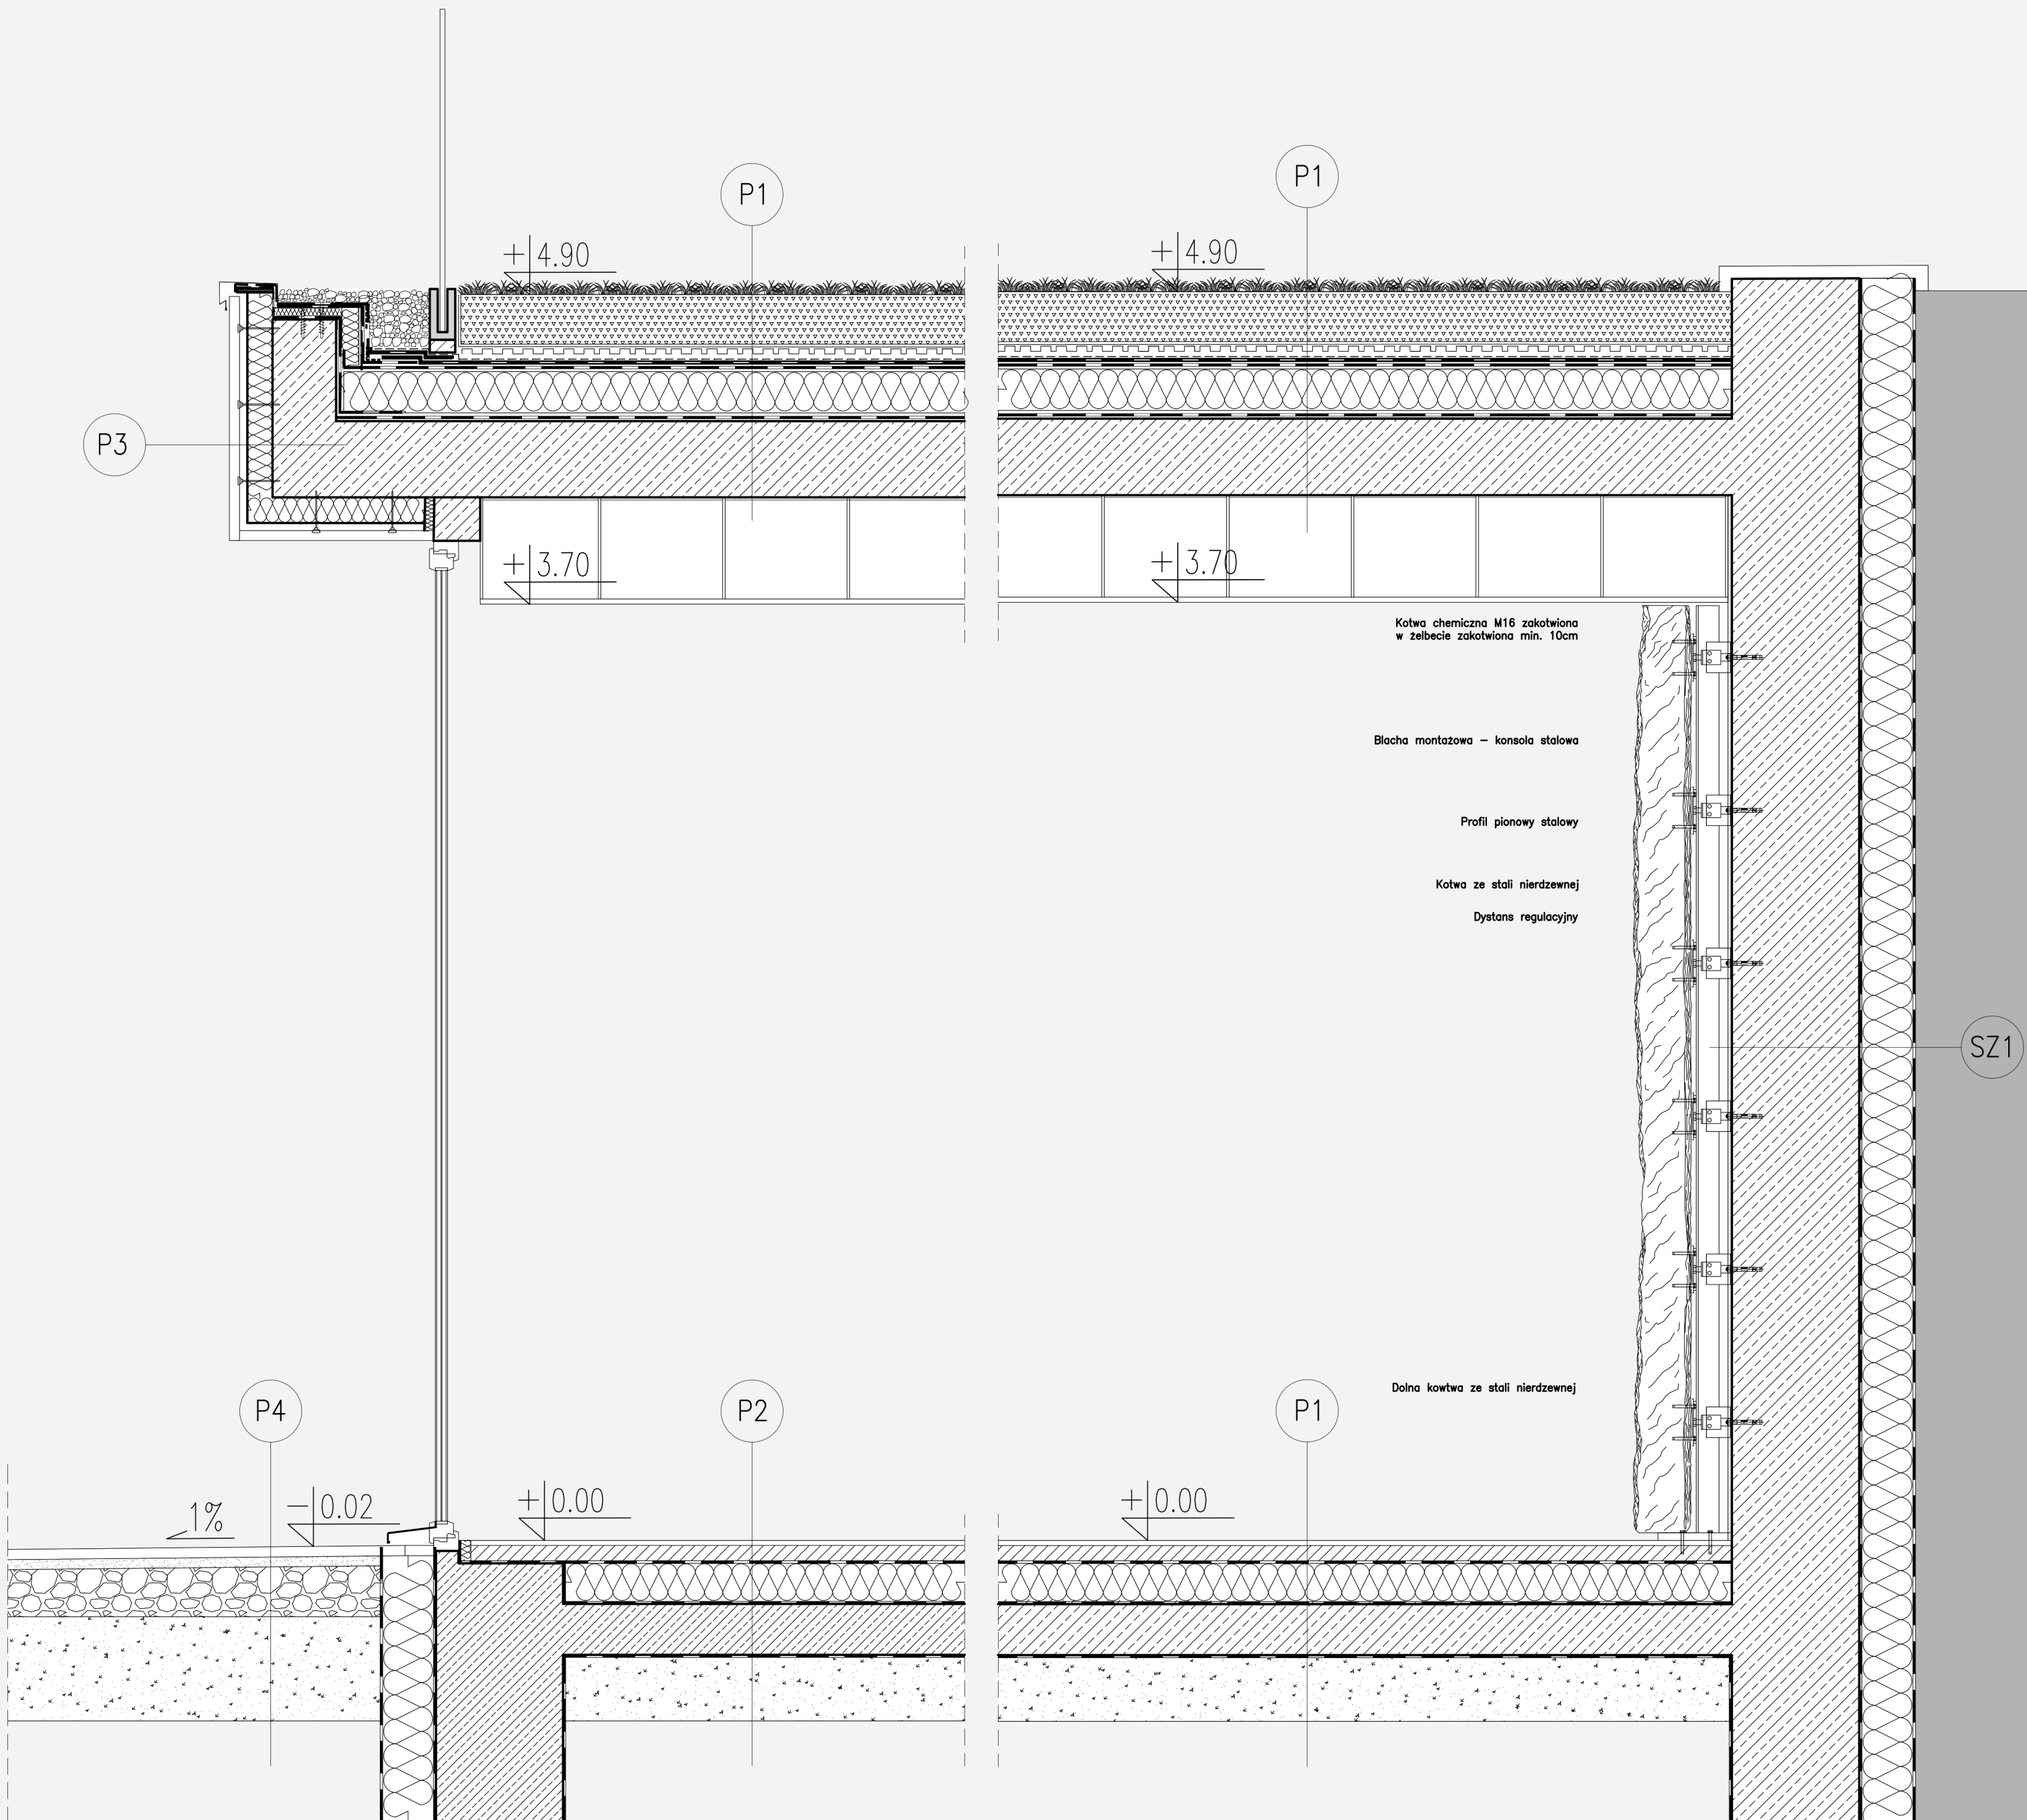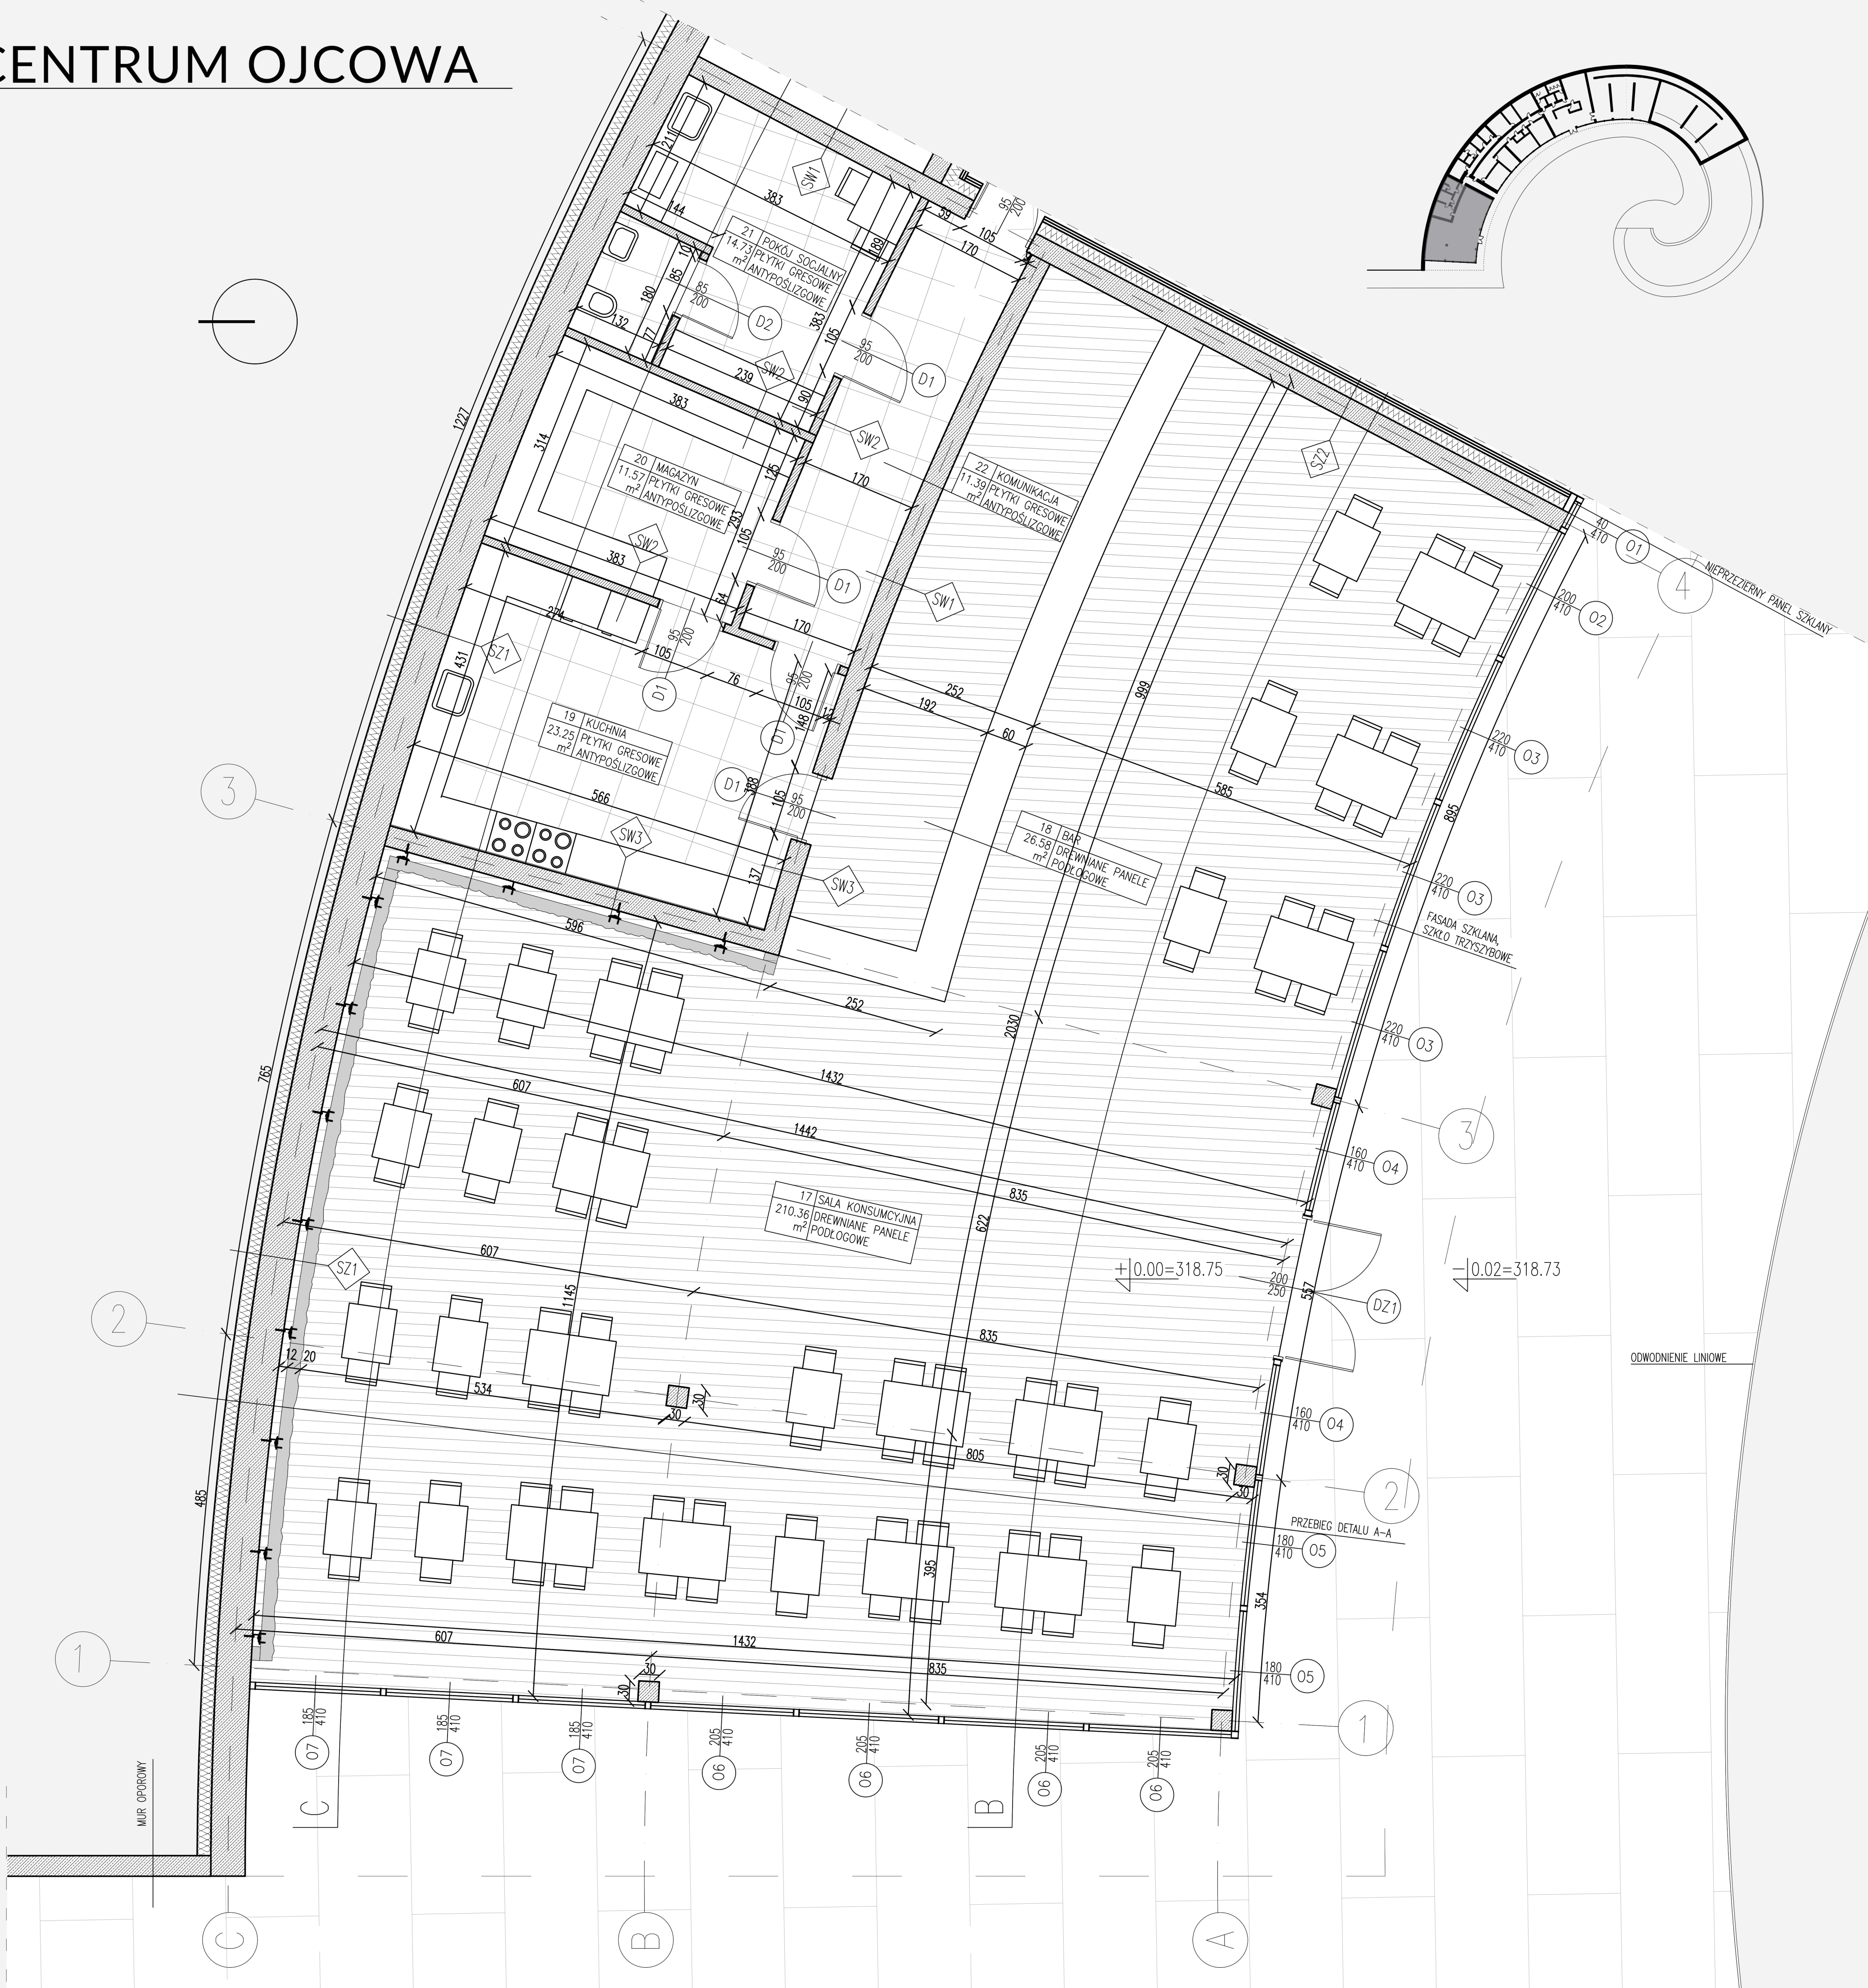

DETAL A-A 1:20