



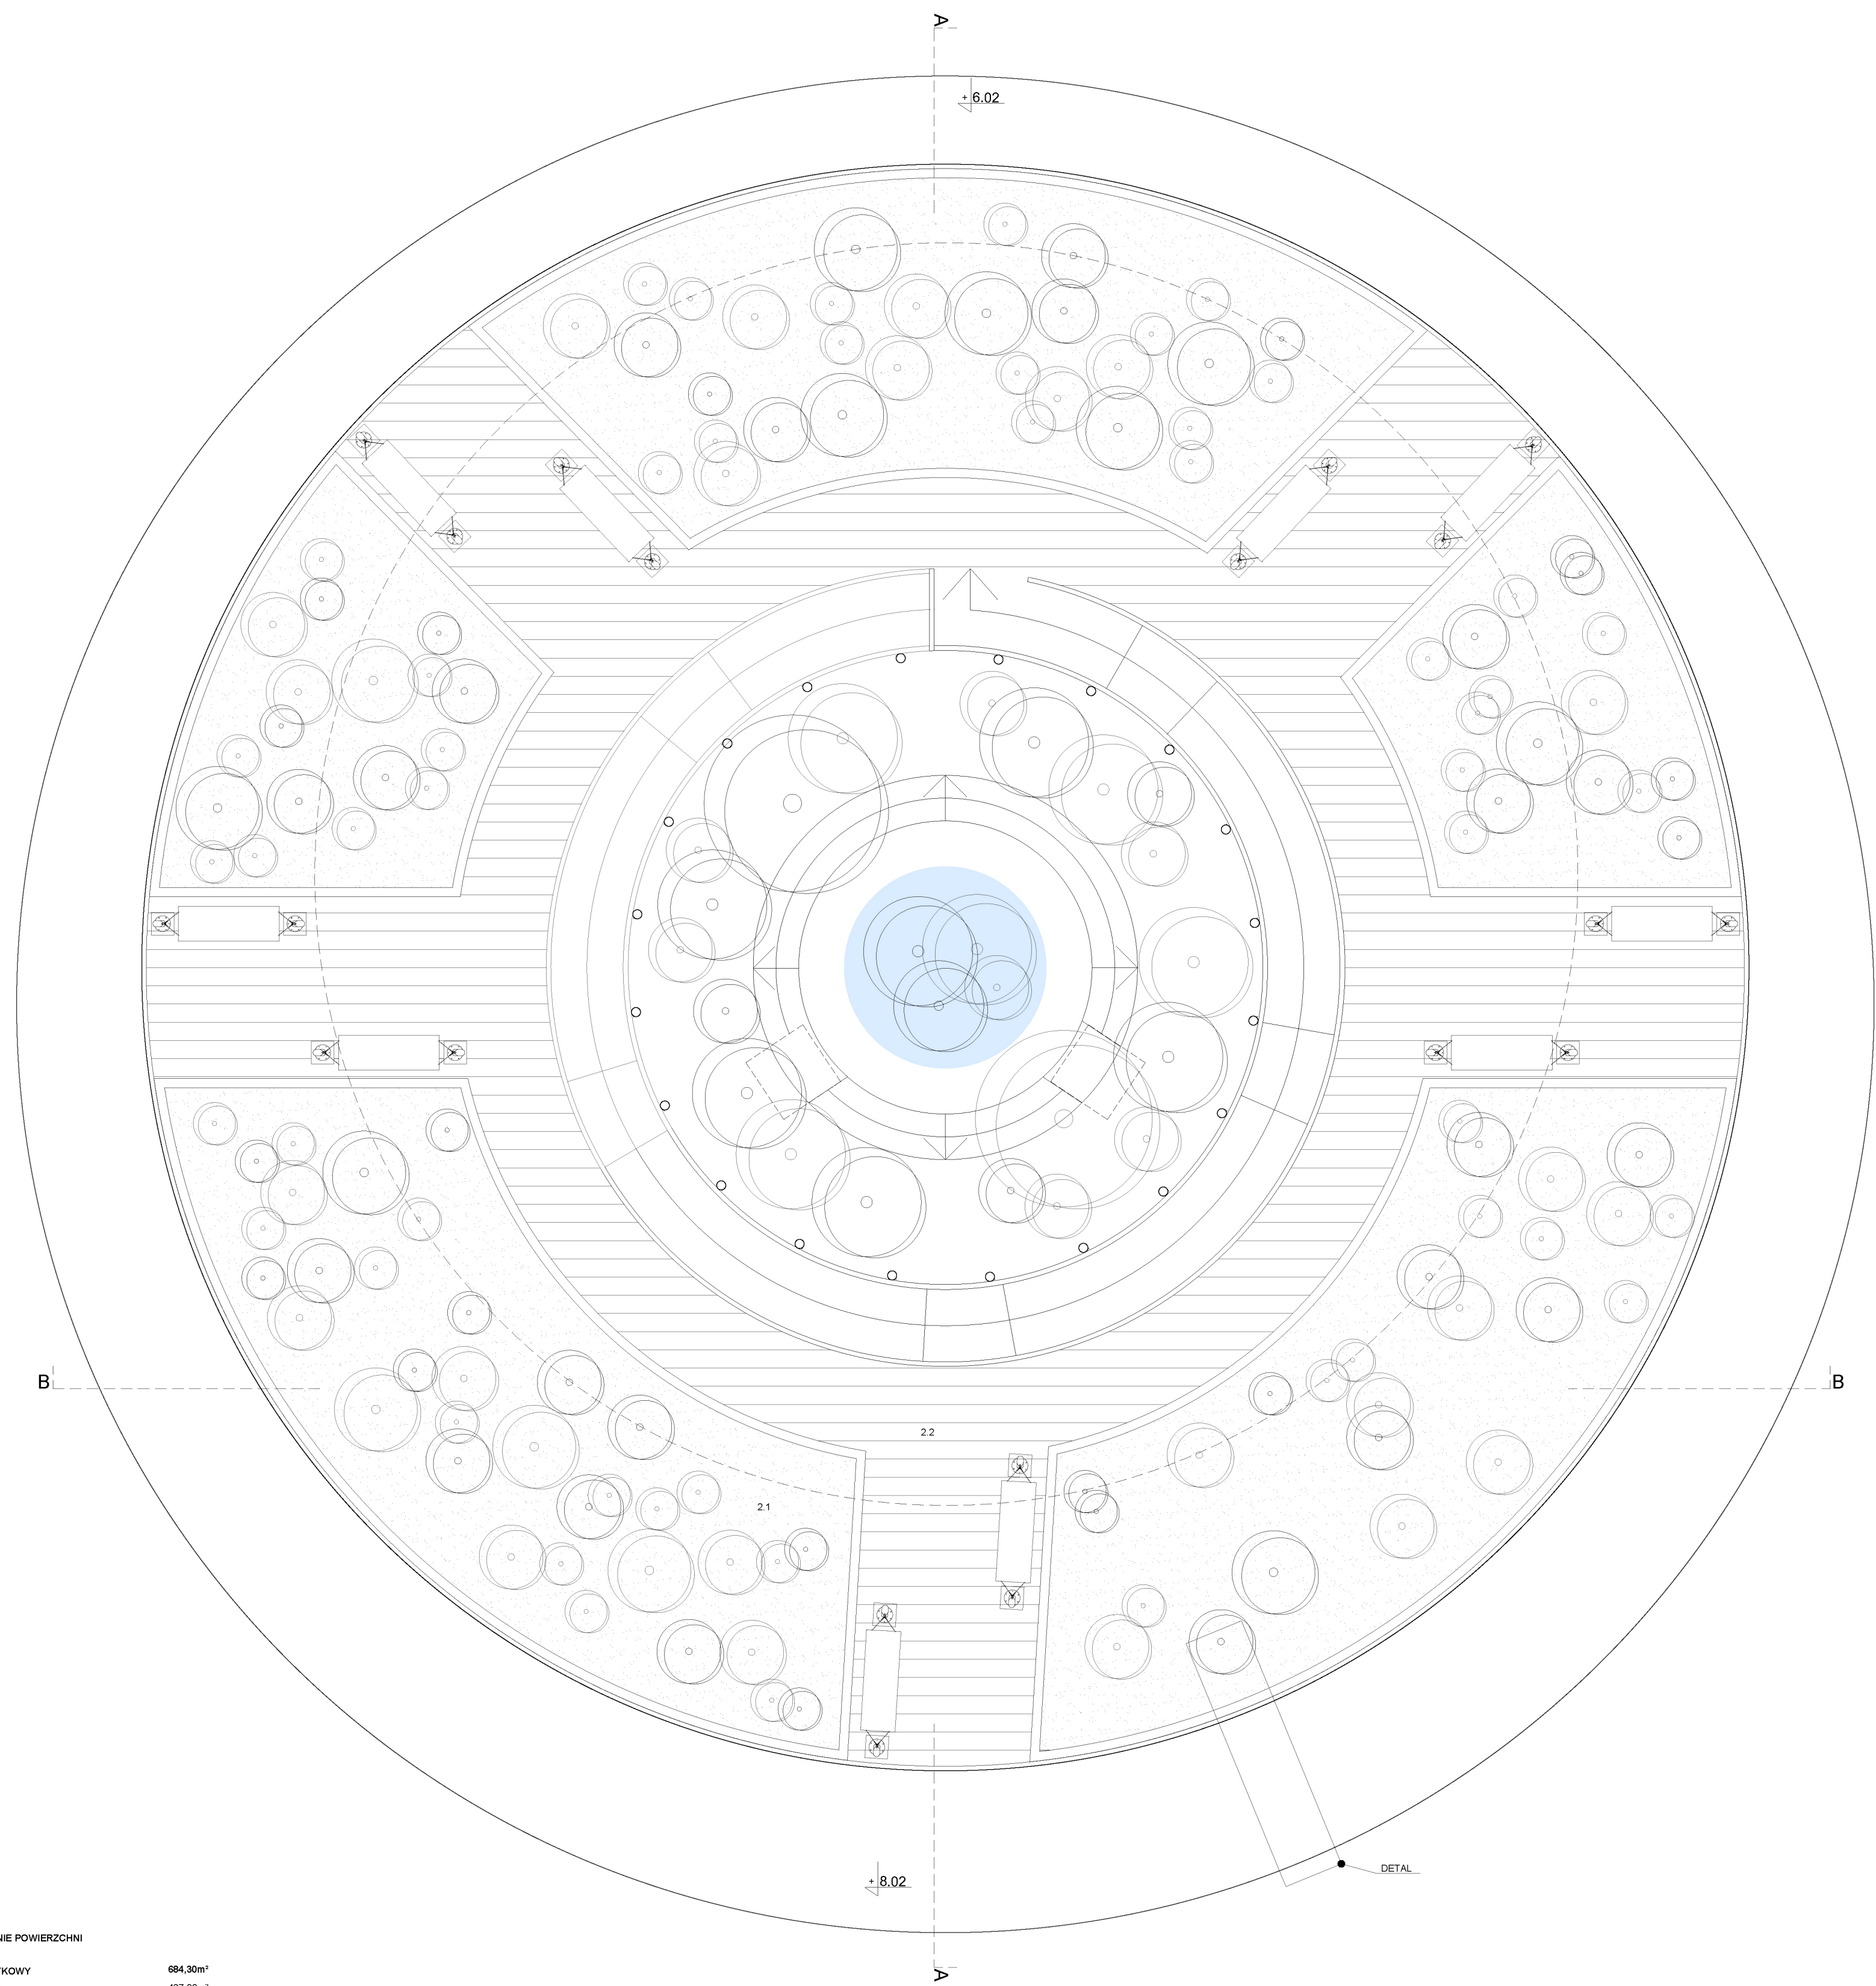


ZESTAWIENIE POWIERZCHNI

DACH UŻYTKOWY	694,30m ²
2.1 GORODO BOPILNY	457,30m ²
2.2 TARAS UŻYTKOWY	237,00m ²

RZUT DACHU 1:100

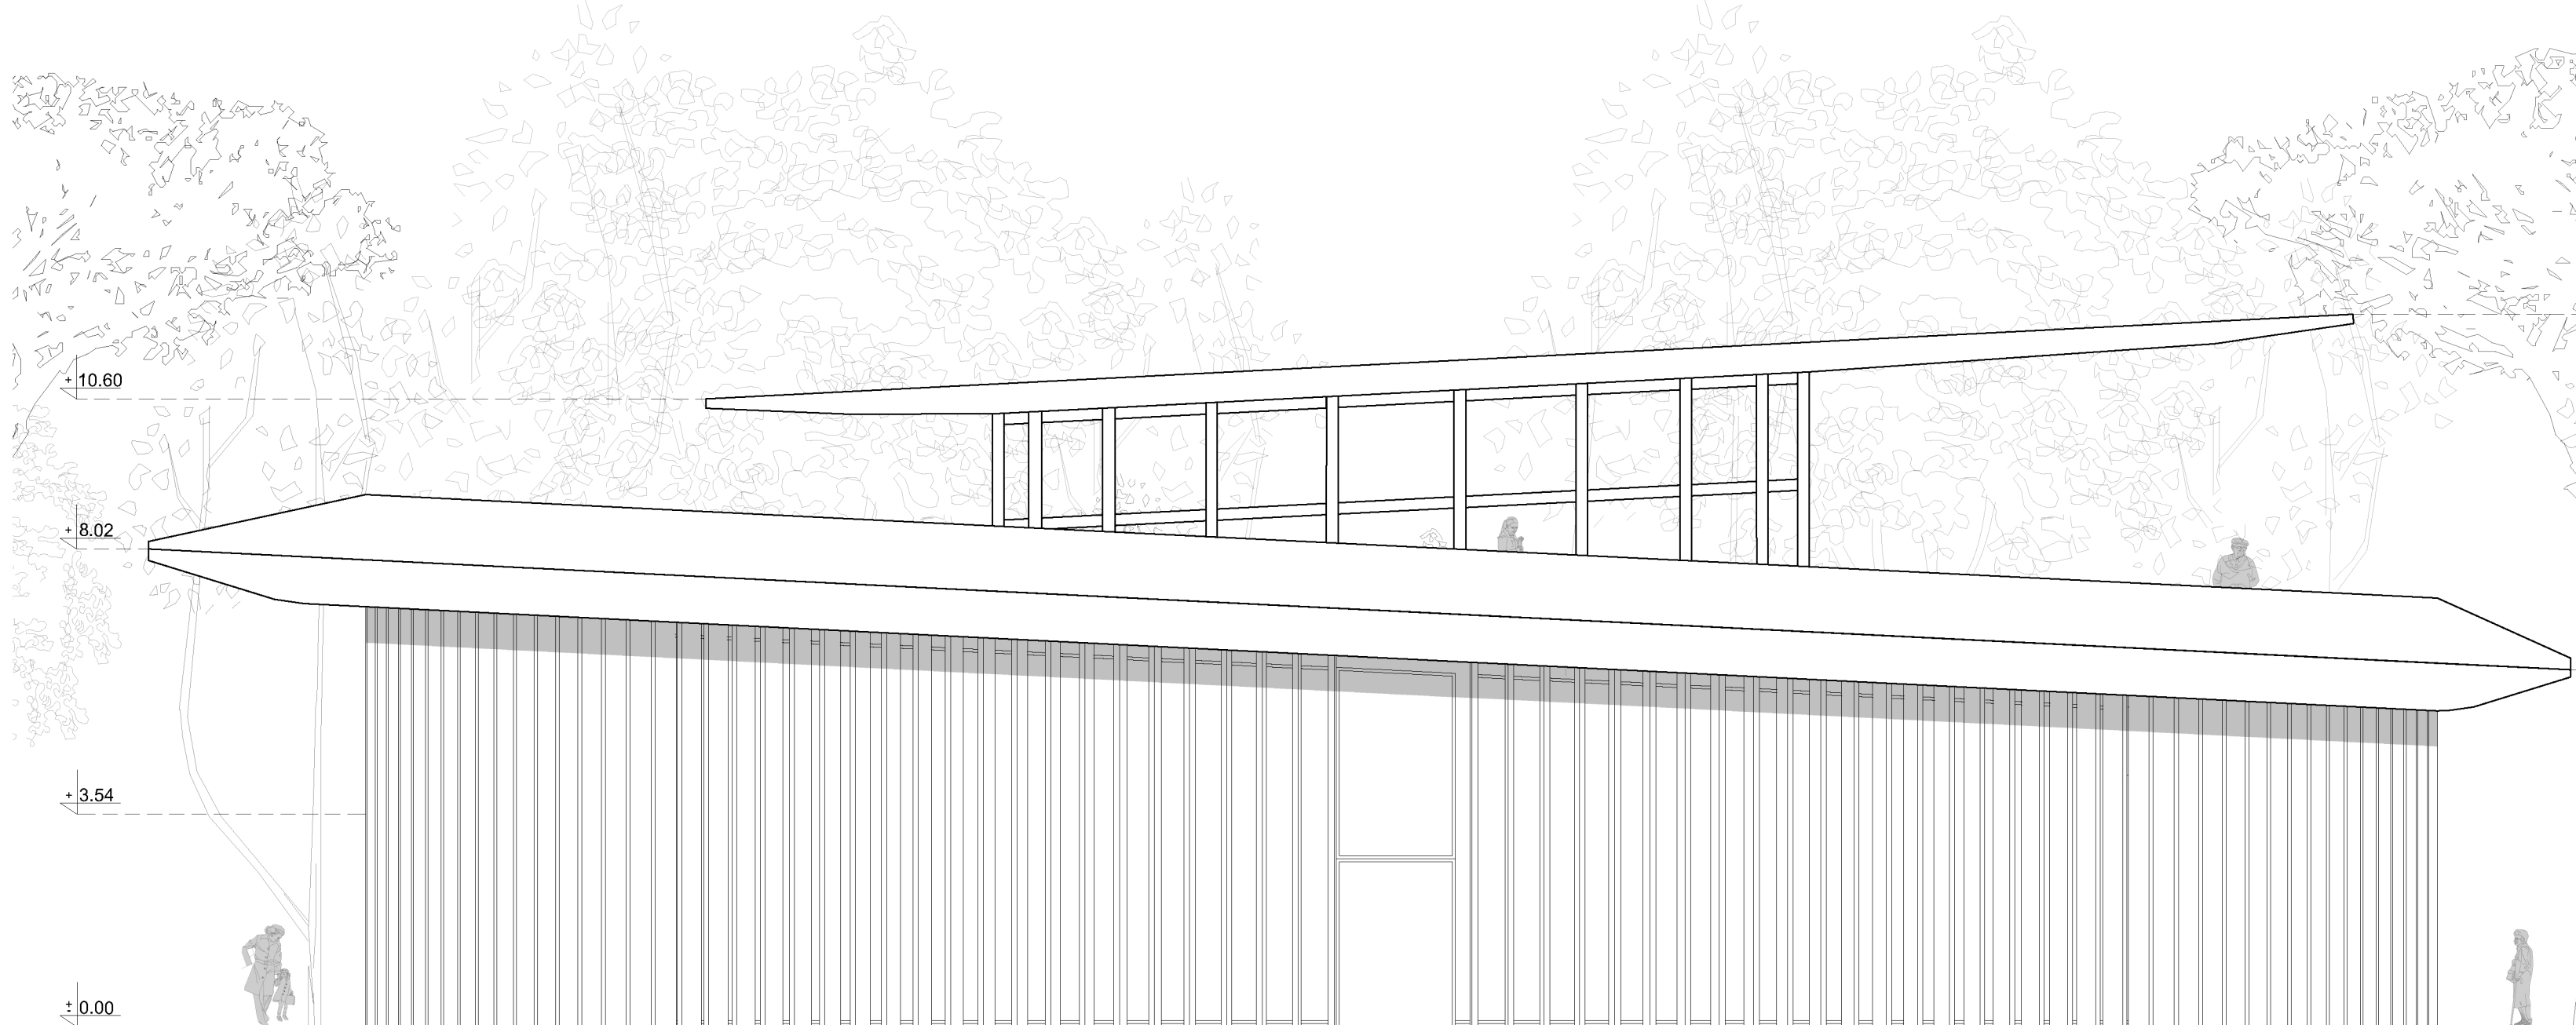

ELEWACJA WSCHODNIA 1:100

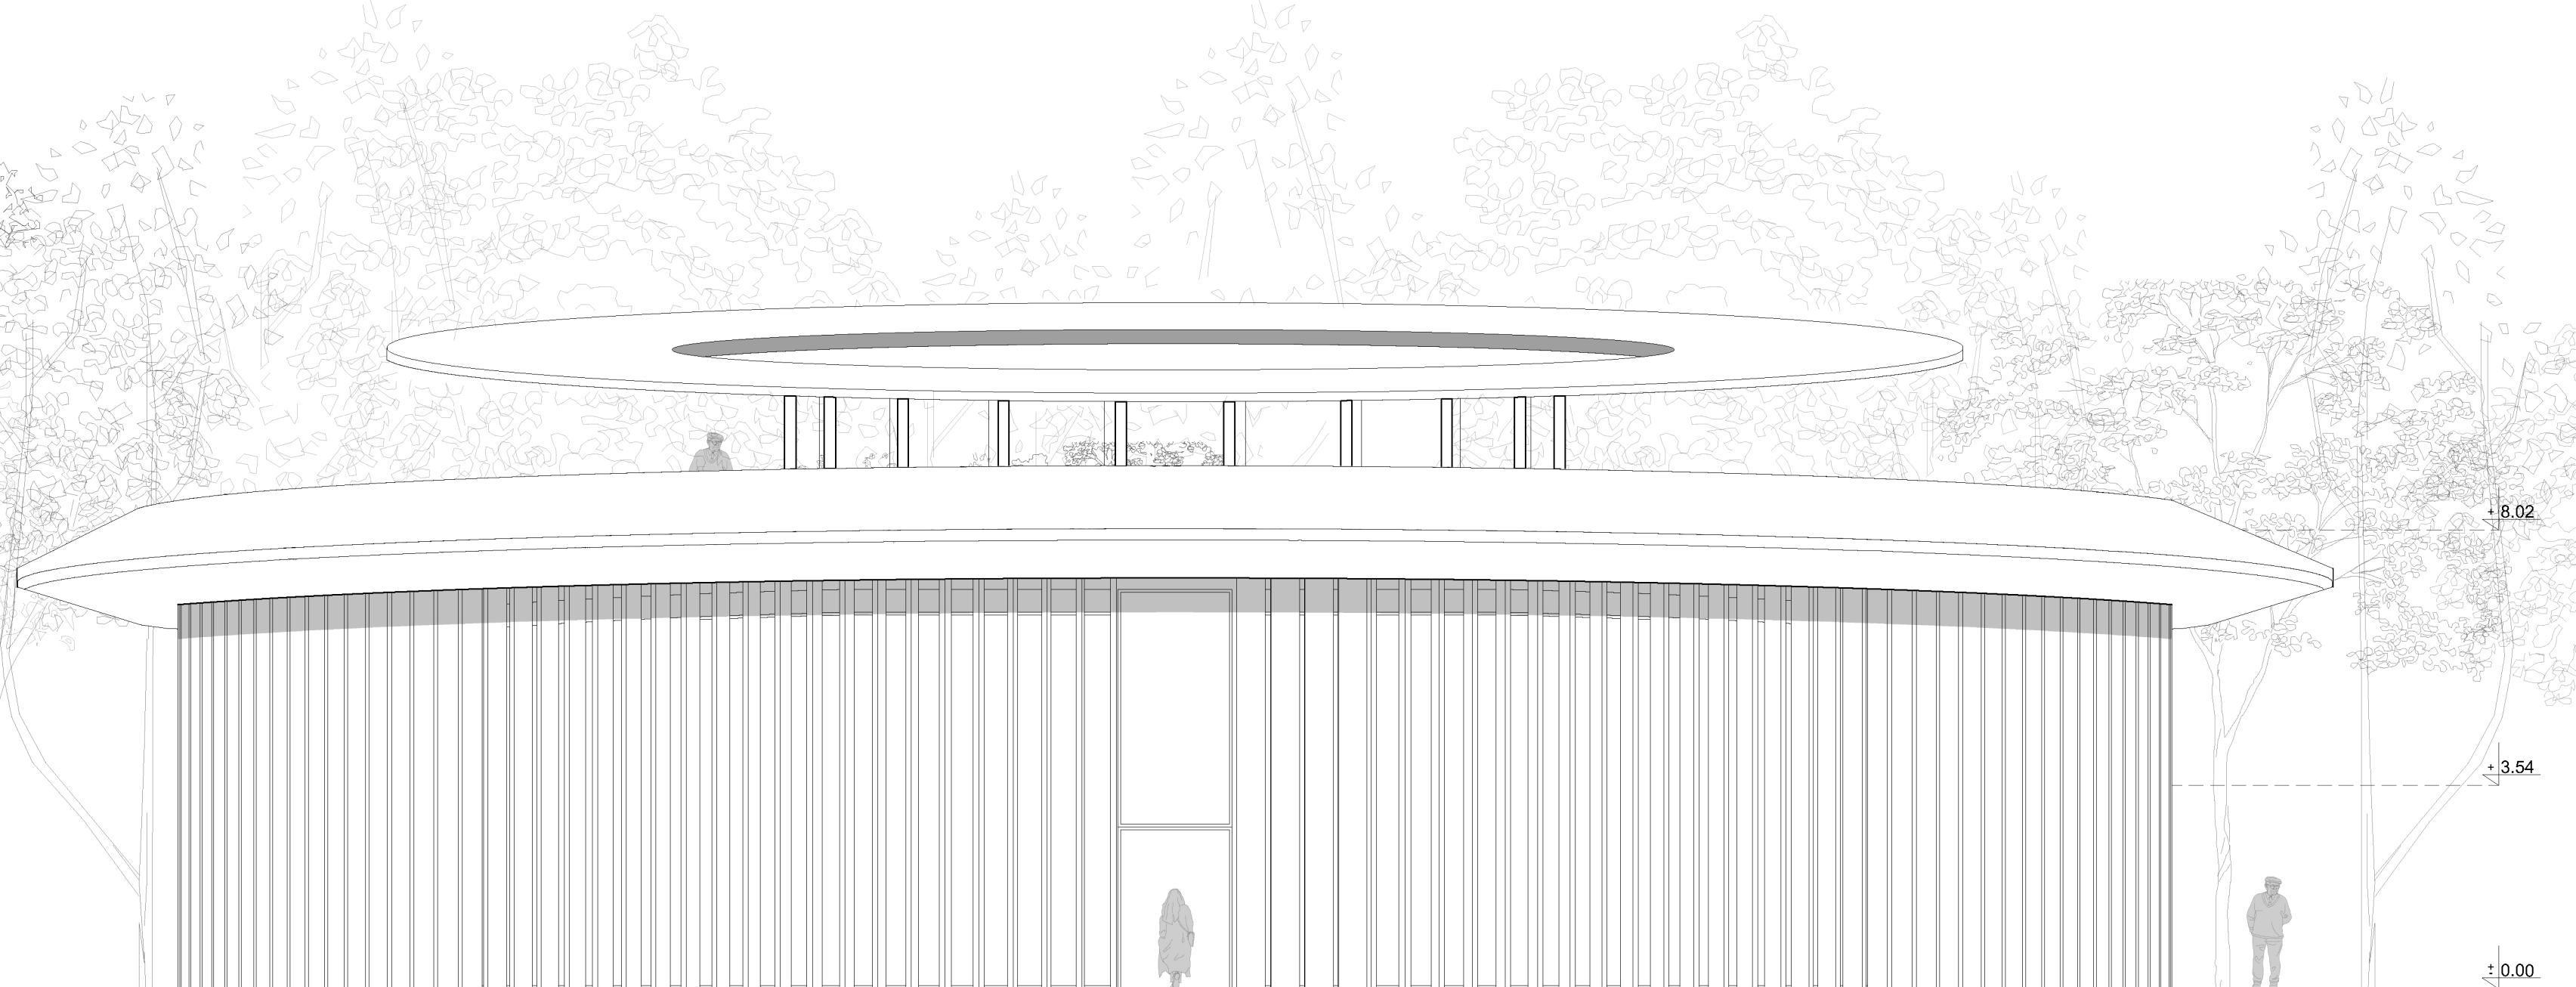

ELEWACJA POŁUDNIOWA 1:100